



新北市八里區海岸一定限度內不得私有範圍圖

- 下罟子段下罟子小段(1282)地籍圖
- 下罟段(1327)地籍圖
- 八里圖框
- 商港段(1306)地籍圖
- 小八里坌段中小段(1276)地籍圖
- 小八里坌段十三行小段(1280)地籍圖
- 小八里坌段埤子頭小段(1278)地籍圖
- 小八里坌段挖子尾小段(1277)地籍圖
- 新北市八里區調整後不得私有範圍線
- 臺北港段(1321)地籍圖
- 訊塘段(1322)地籍圖
- 頂罟段(1303)地籍圖

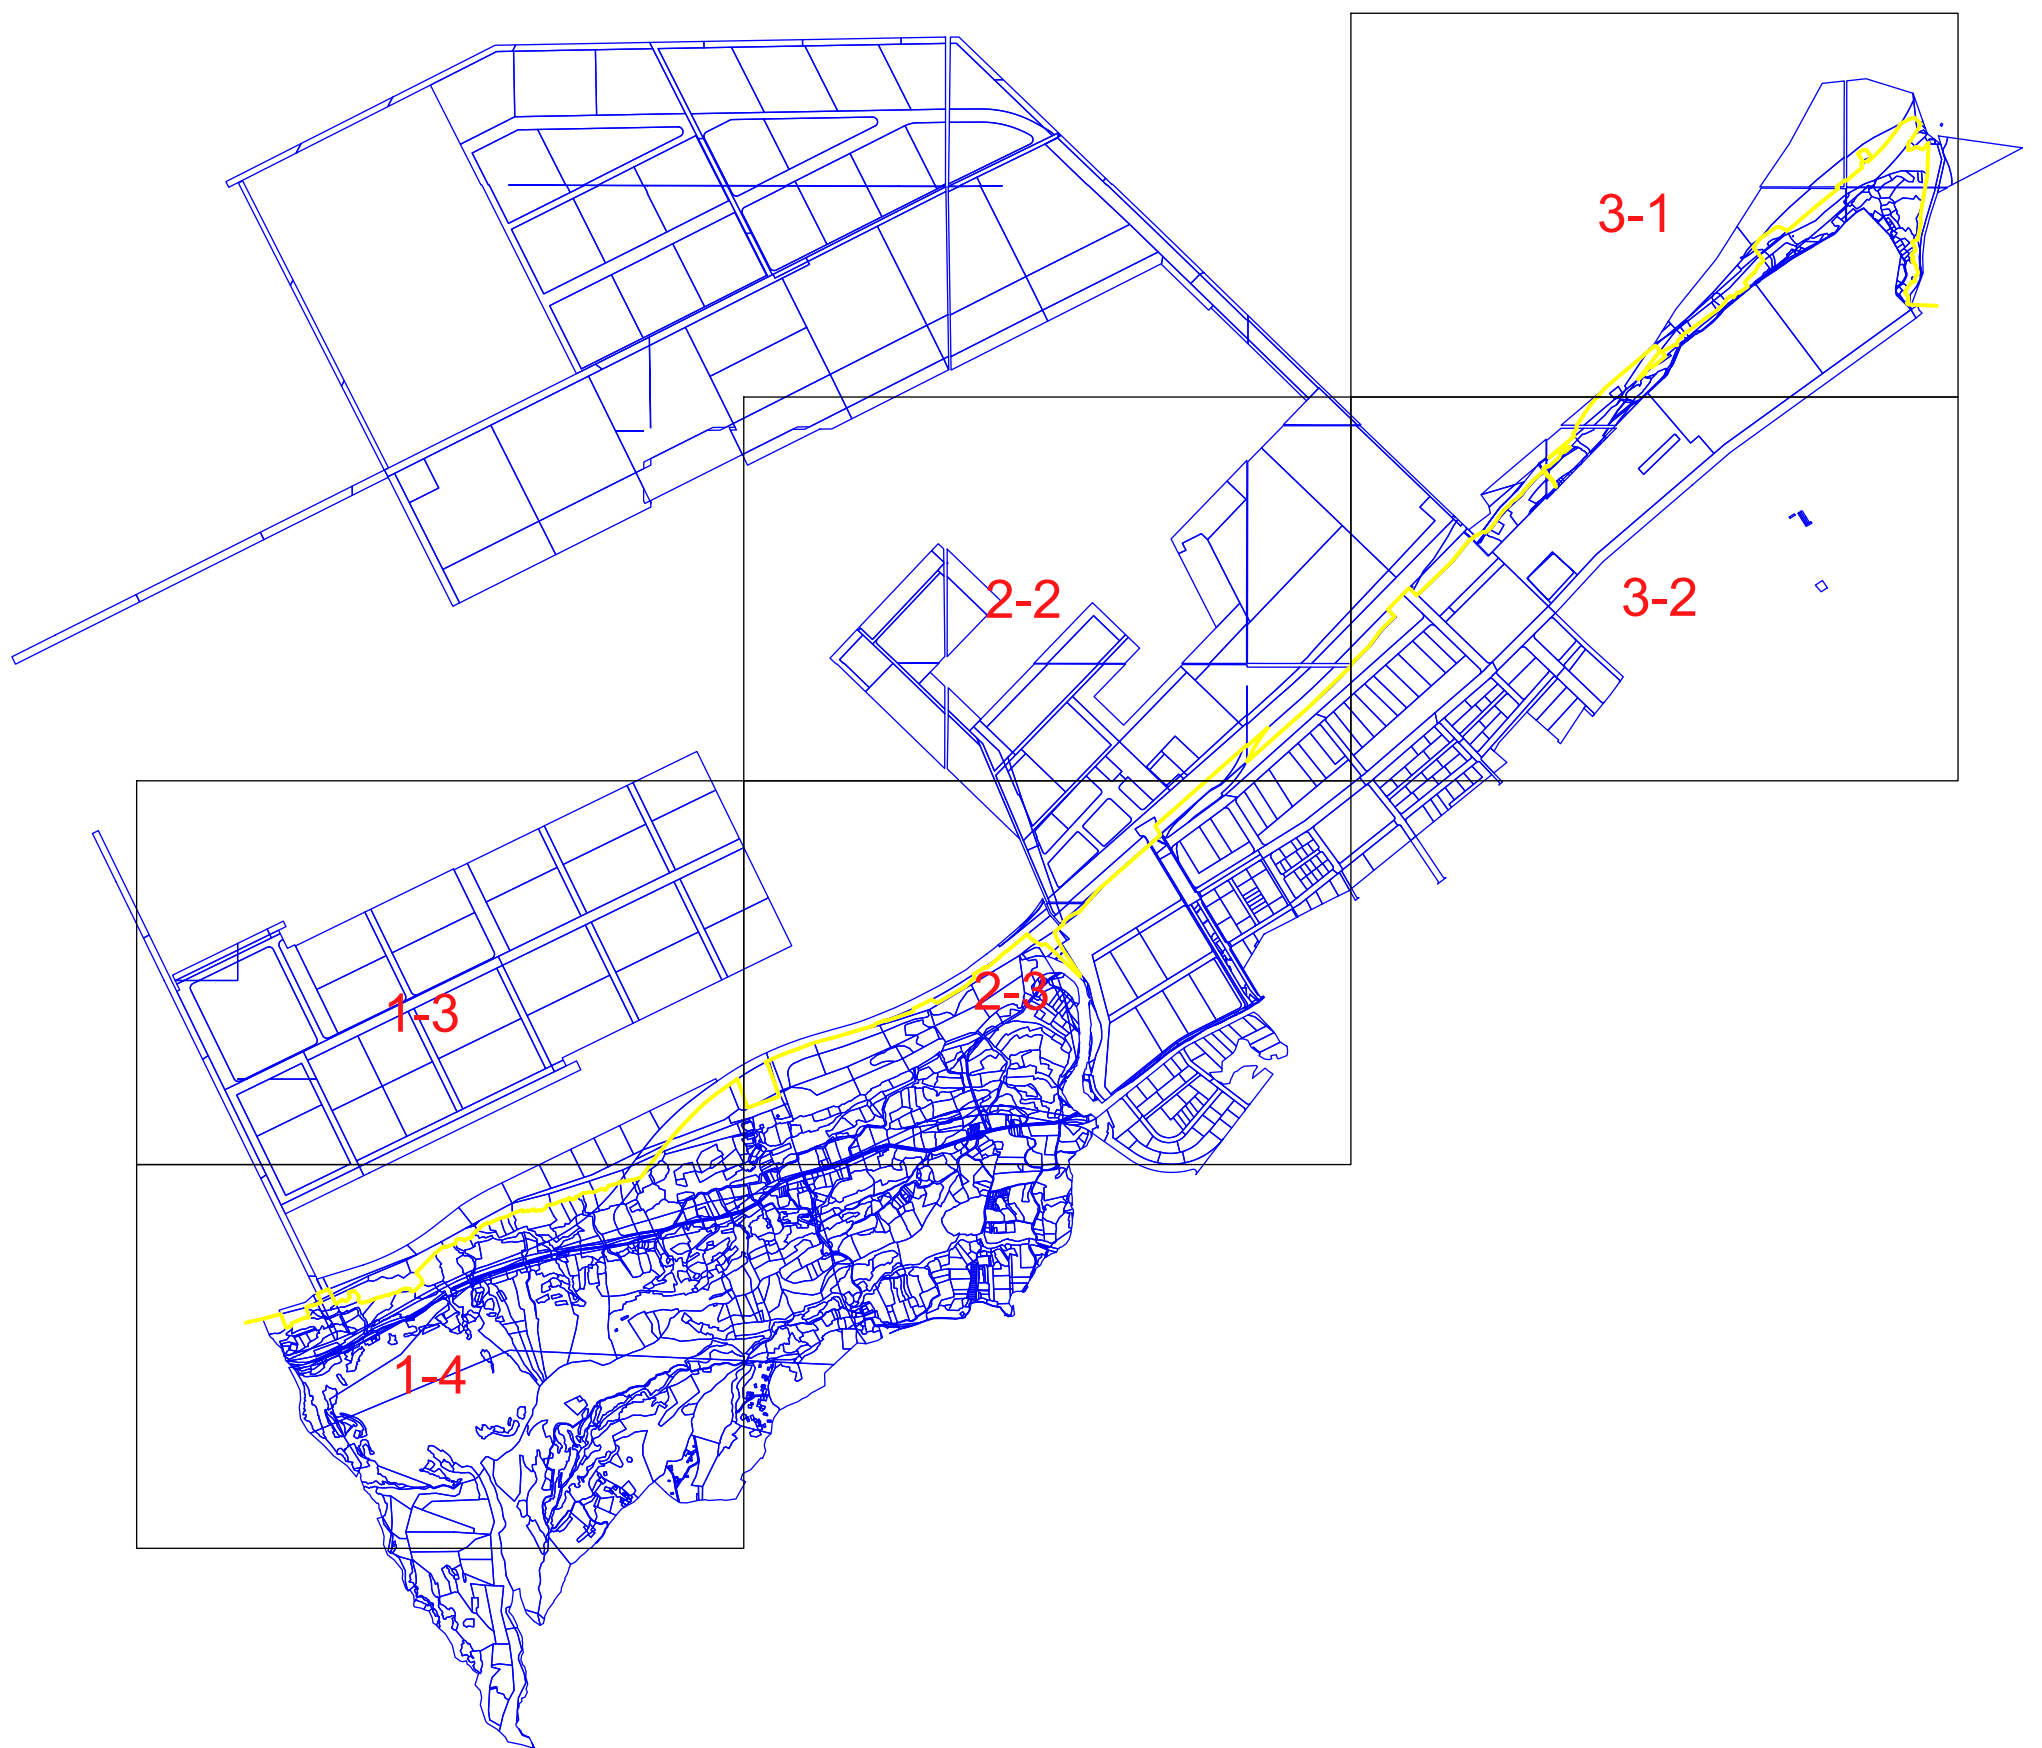


比例尺 1:23000

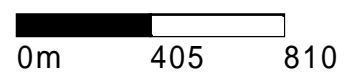

新北市八里區海岸一定限度內不得私有範圍圖(3-1)

2-13-14-1		
2-23-24-2		

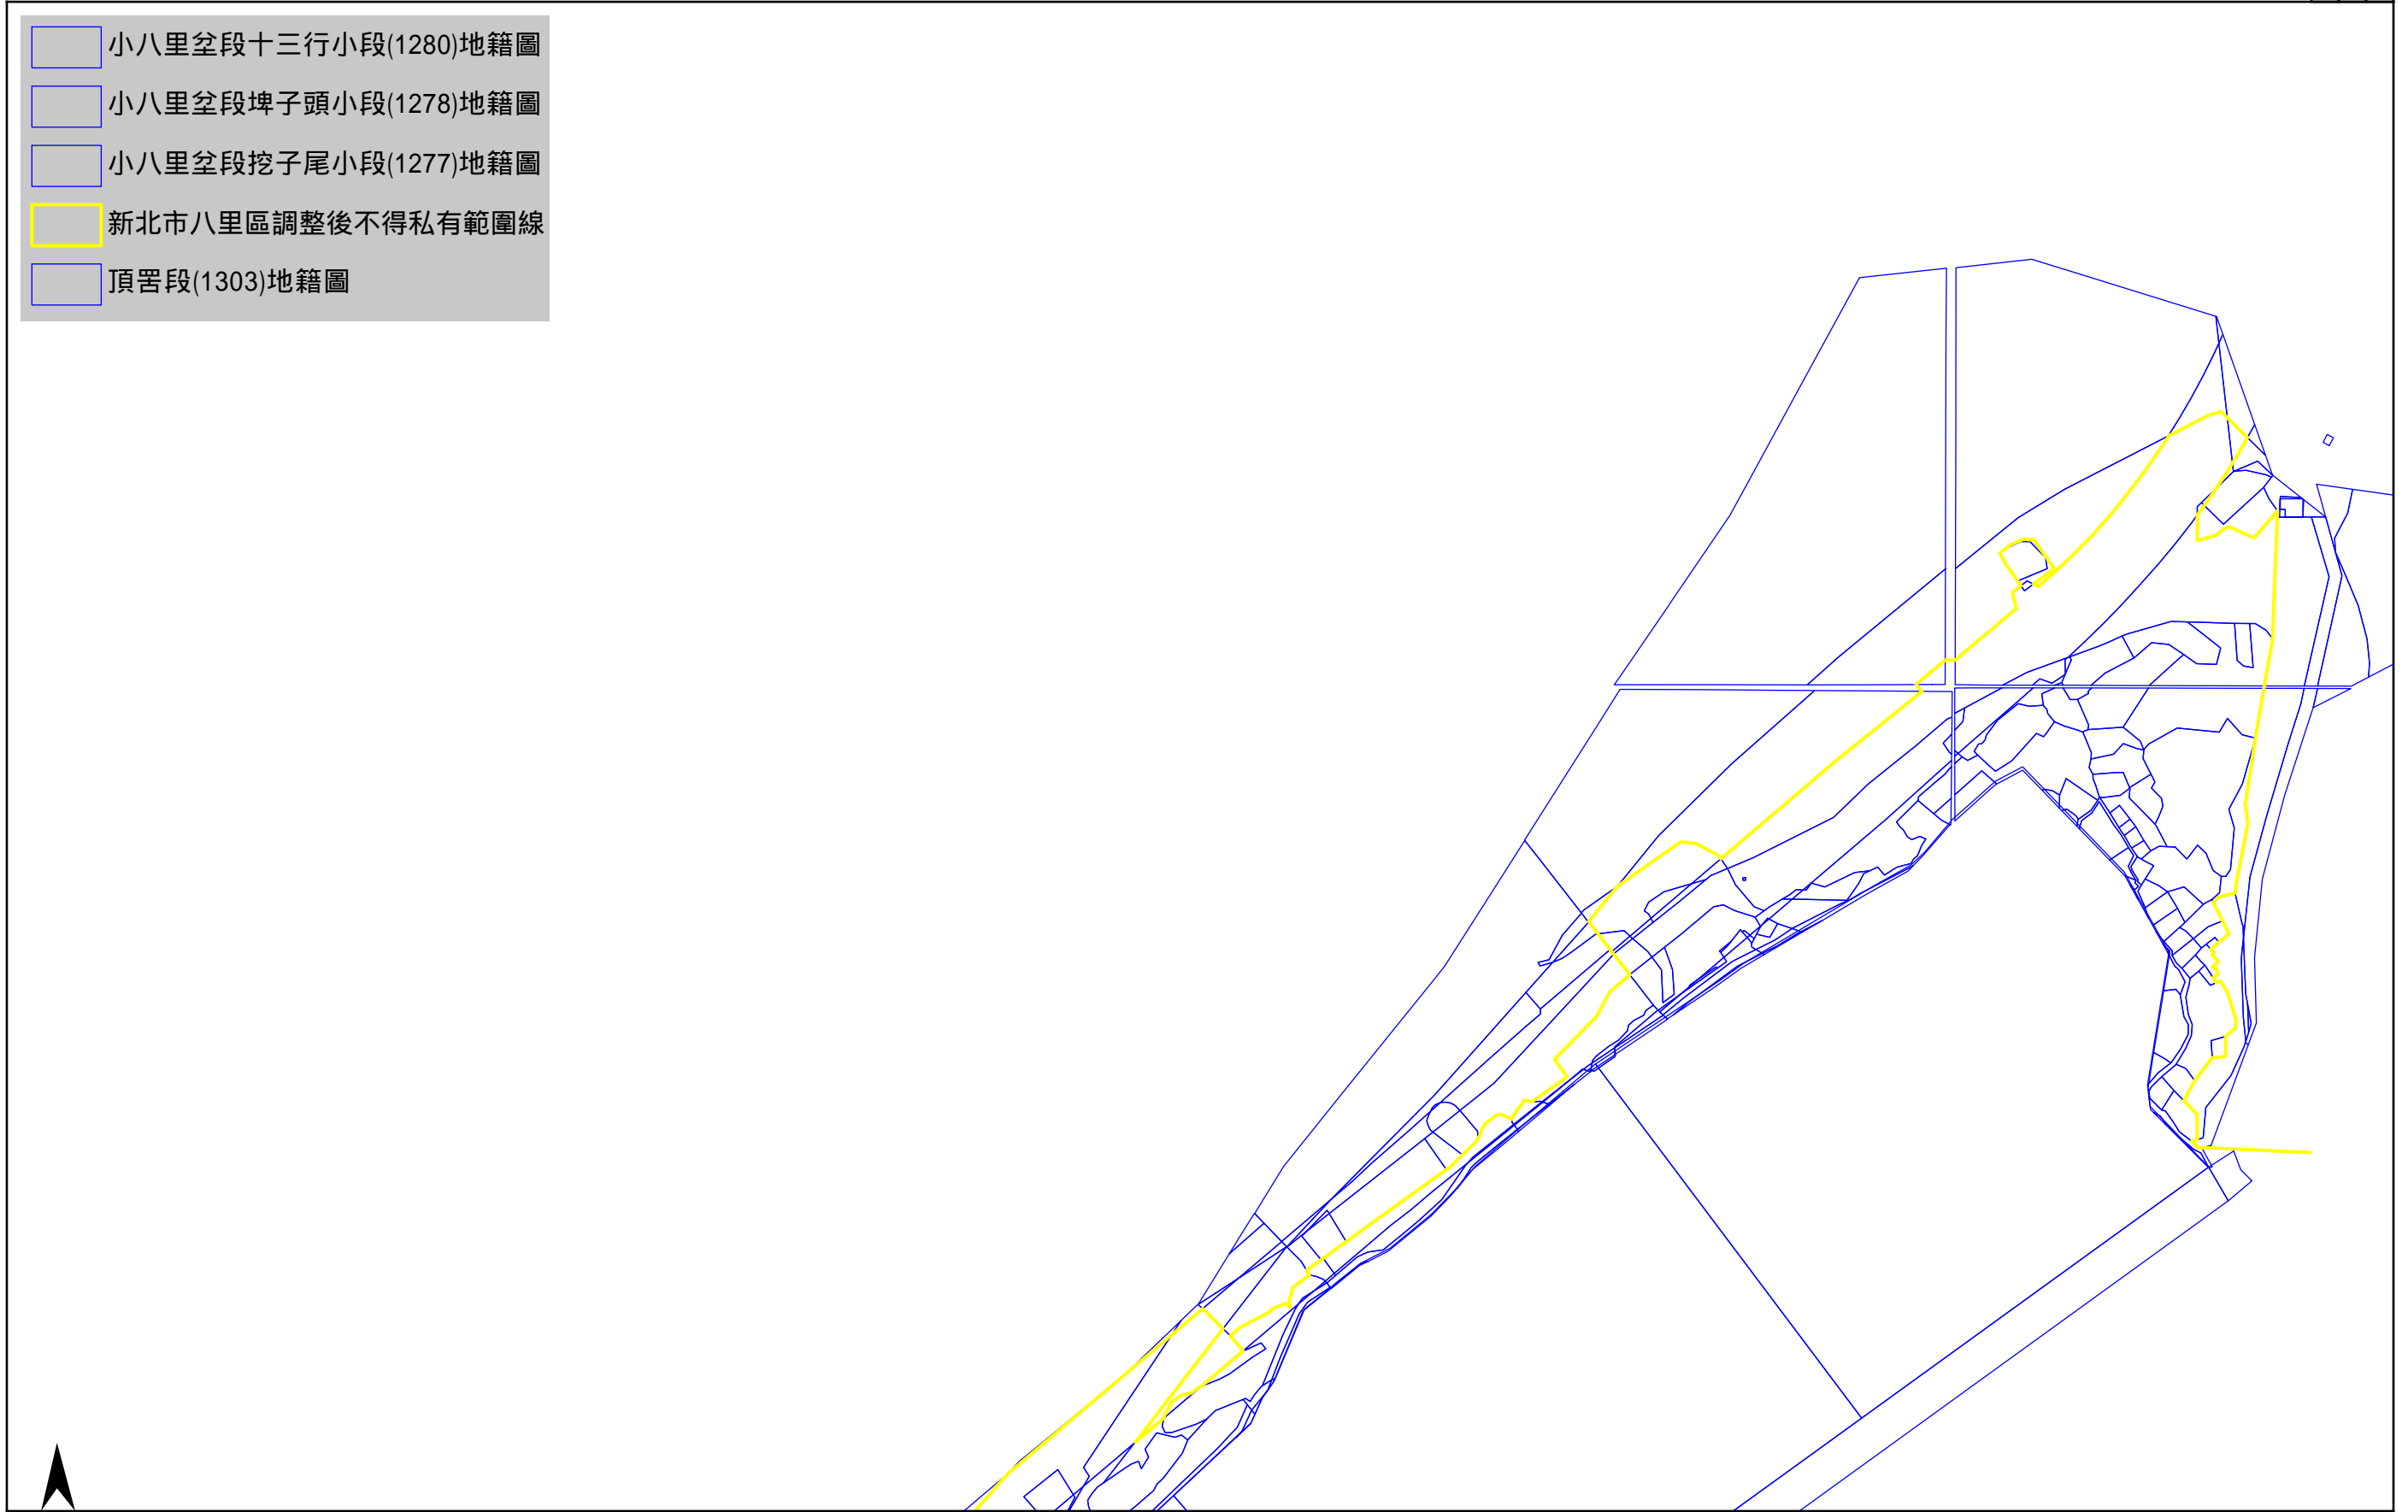


- 小八里坵段十三行小段(1280)地籍圖
- 小八里坵段埤子頭小段(1278)地籍圖
- 小八里坵段挖子尾小段(1277)地籍圖
- 新北市八里區調整後不得私有範圍線
- 頂罟段(1303)地籍圖




比例尺 1:5000 0m 100m 200m

新北市八里區海岸一定限度內不得私有範圍圖(2-2)

1-1	2-1	3-1
1-2	2-2	3-2
1-3	2-3	3-3

 
-  小八里坌段中小段(1276)地籍圖
-  新北市八里區調整後不得私有範圍線
-  臺北港段(1321)地籍圖



比例尺 1:5000 




新北市八里區海岸一定限度內不得私有範圍圖(3-2)


- 小八里坵段中小段(1276)地籍圖
- 小八里坵段十三行小段(1280)地籍圖
- 小八里坵段埤子頭小段(1278)地籍圖
- 新北市八里區調整後不得私有範圍線
- 臺北港段(1321)地籍圖
- 頂罟段(1303)地籍圖

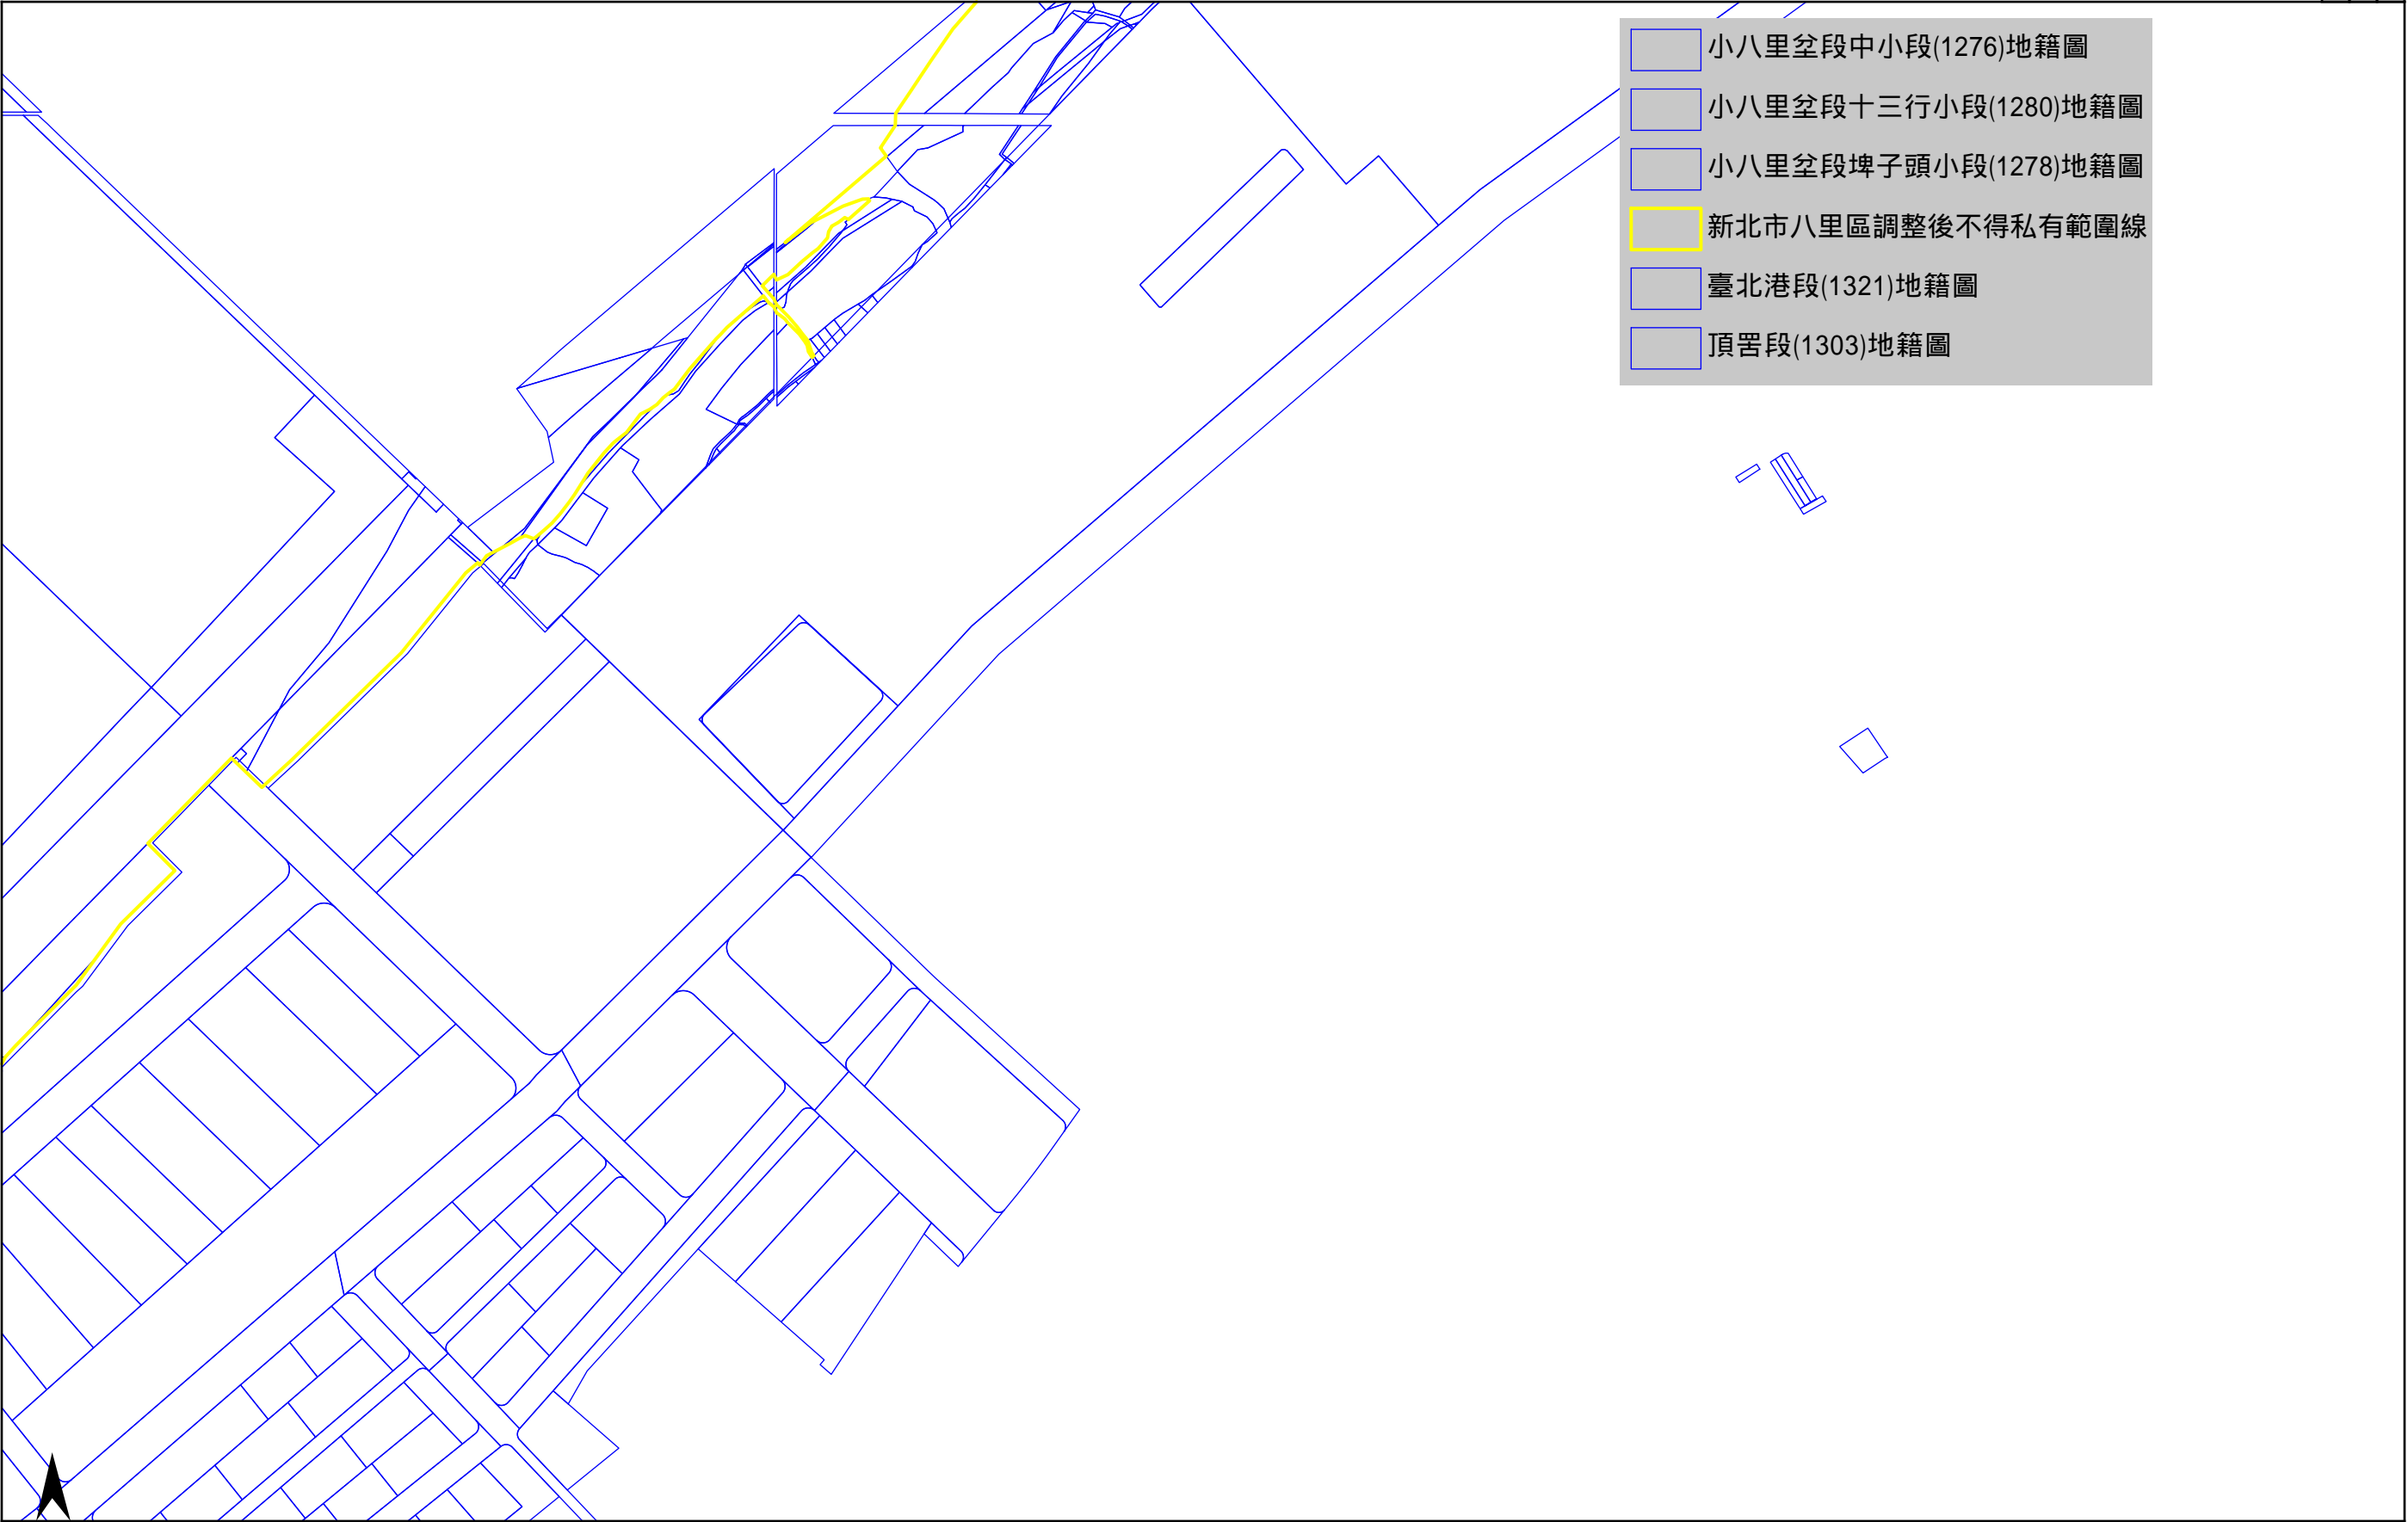


新北市八里區海岸一定限度內不得私有範圍圖(1-3)

1-22-2
1-32-3
1-42-4

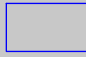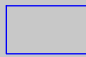-  下罟子段下罟子小段(1282)地籍圖
-  下罟段(1327)地籍圖
-  新北市八里區調整後不得私有範圍線

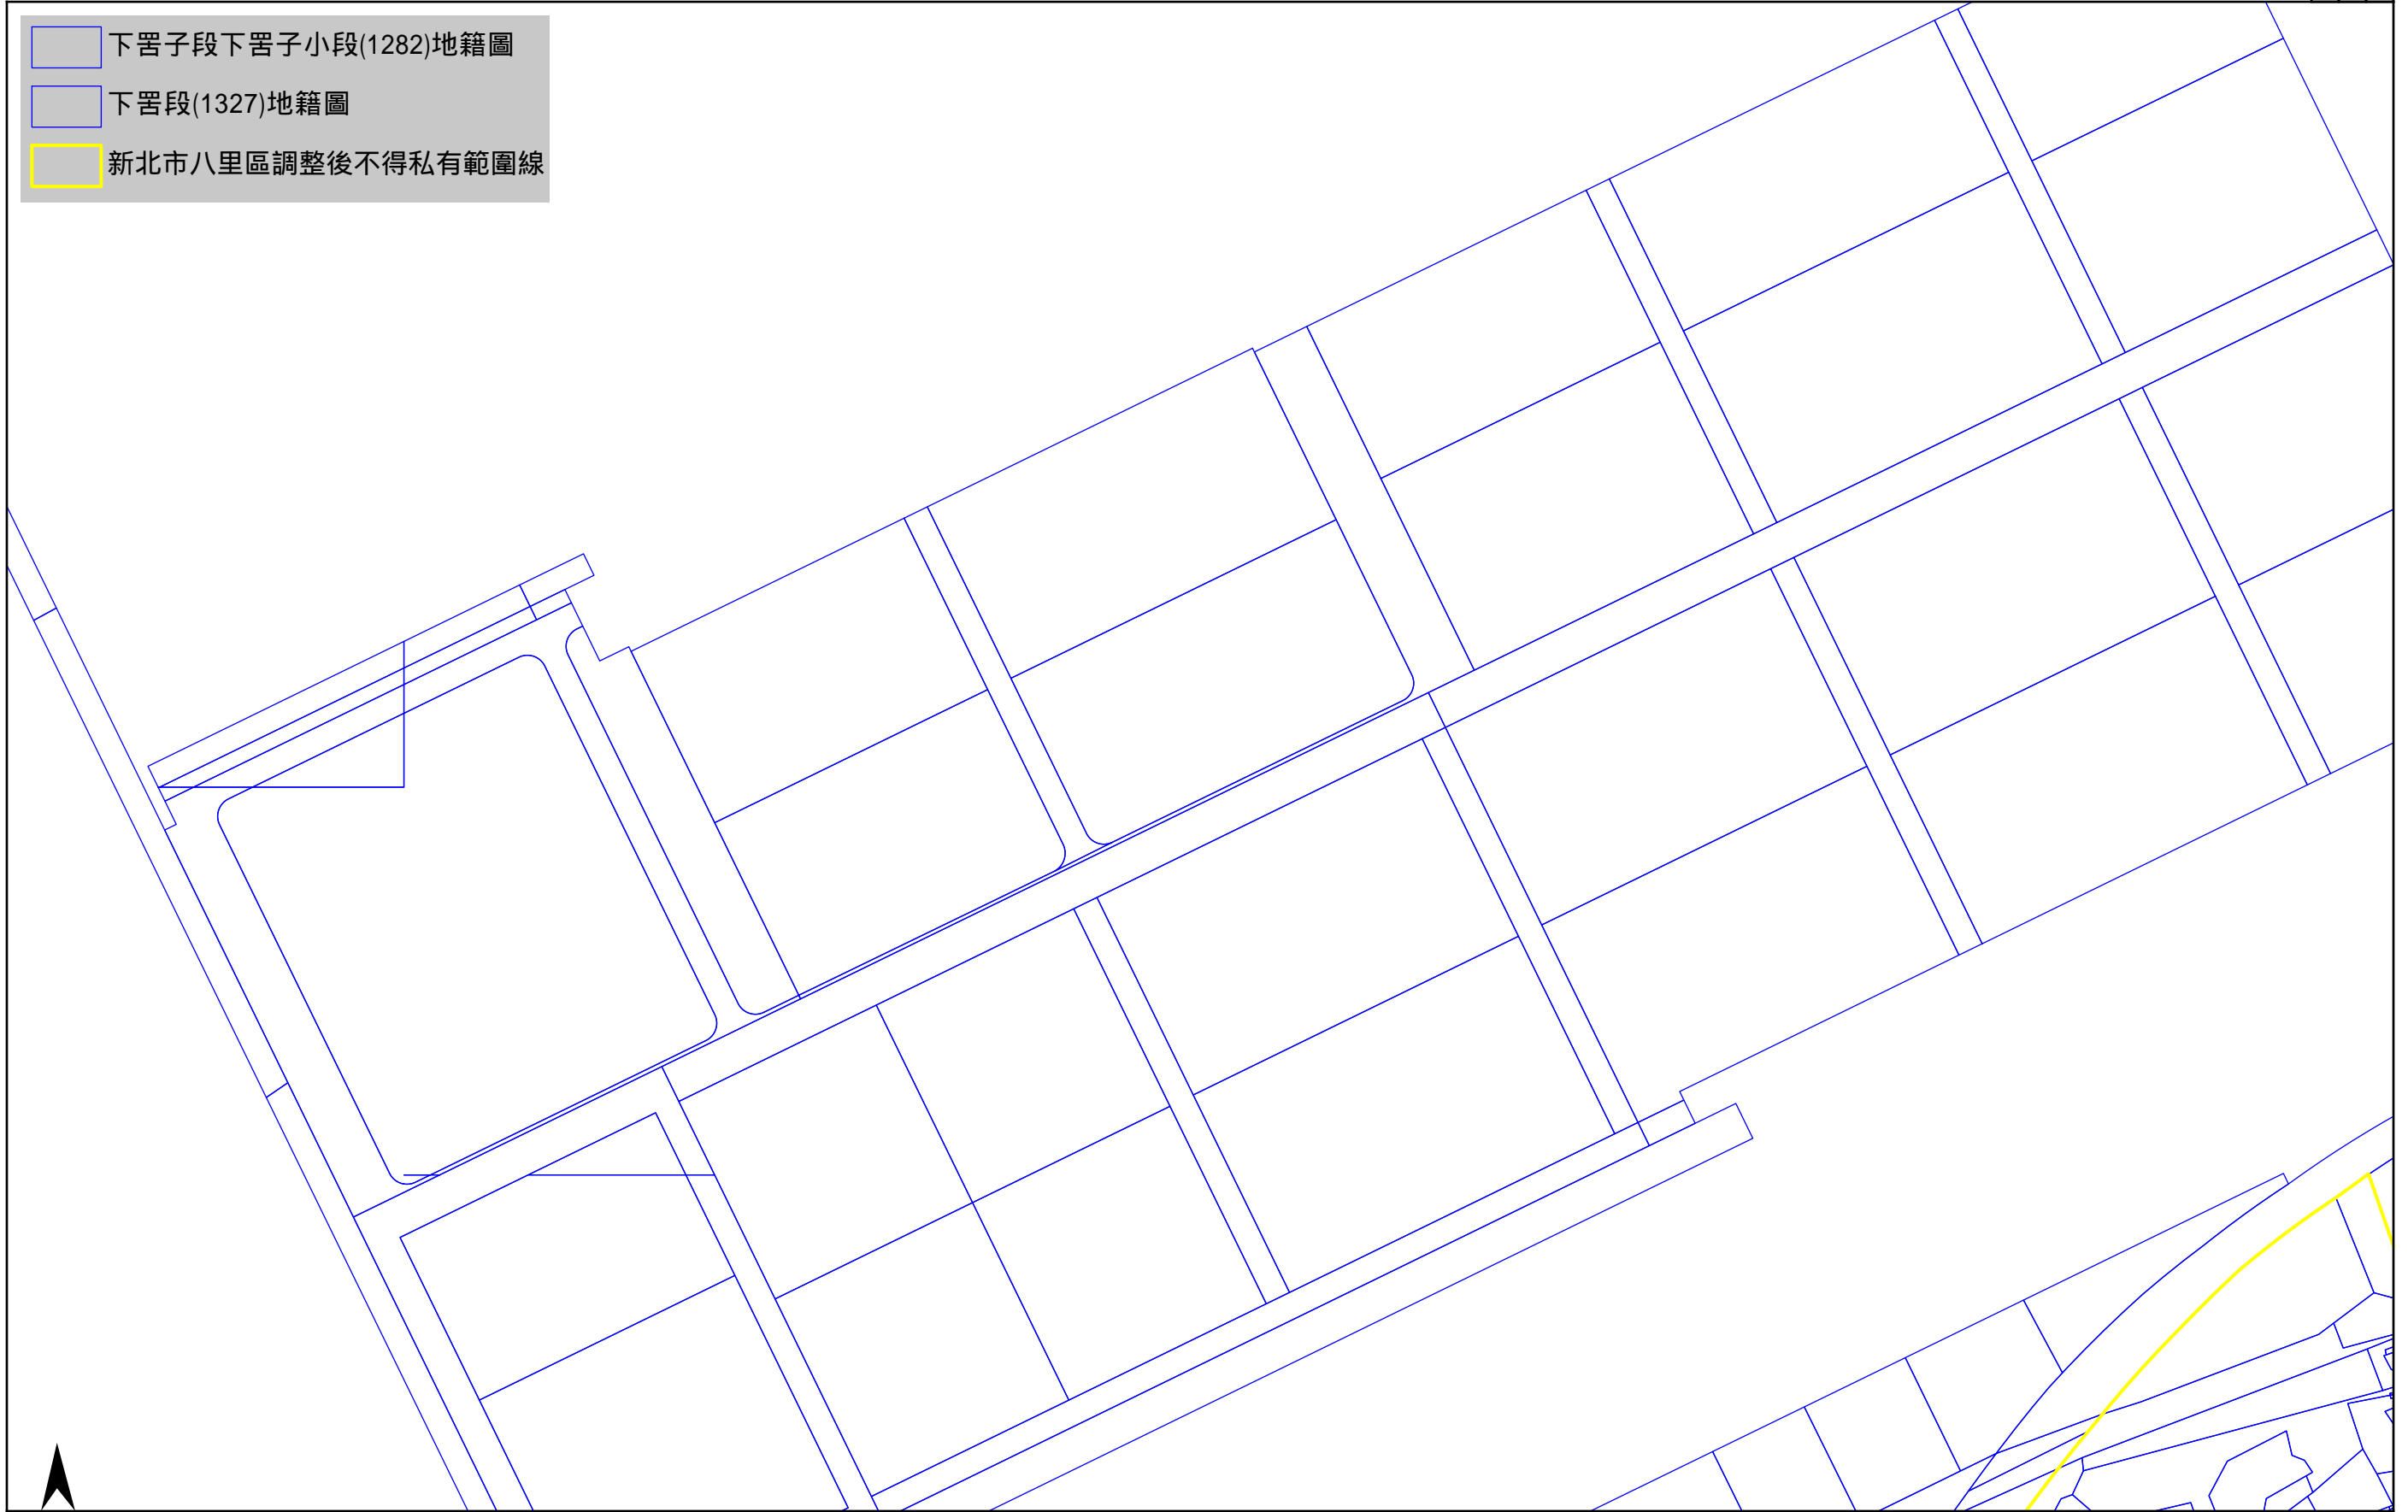

比例尺 1:5000 

新北市八里區海岸一定限度內不得私有範圍圖(2-3)

1-2-2-23-2
1-3-2-33-3
1-4-2-43-4


- 下罟子段下罟子小段(1282)地籍圖
- 下罟段(1327)地籍圖
- 商港段(1306)地籍圖
- 小八里坌段中小段(1276)地籍圖
- 新北市八里區調整後不得私有範圍線
- 臺北港段(1321)地籍圖
- 訊塘段(1322)地籍圖






比例尺 1:5000 0m 100m 200m

新北市八里區海岸一定限度內不得私有範圍圖(1-4)

1-32-3
1-42-4
1-52-5

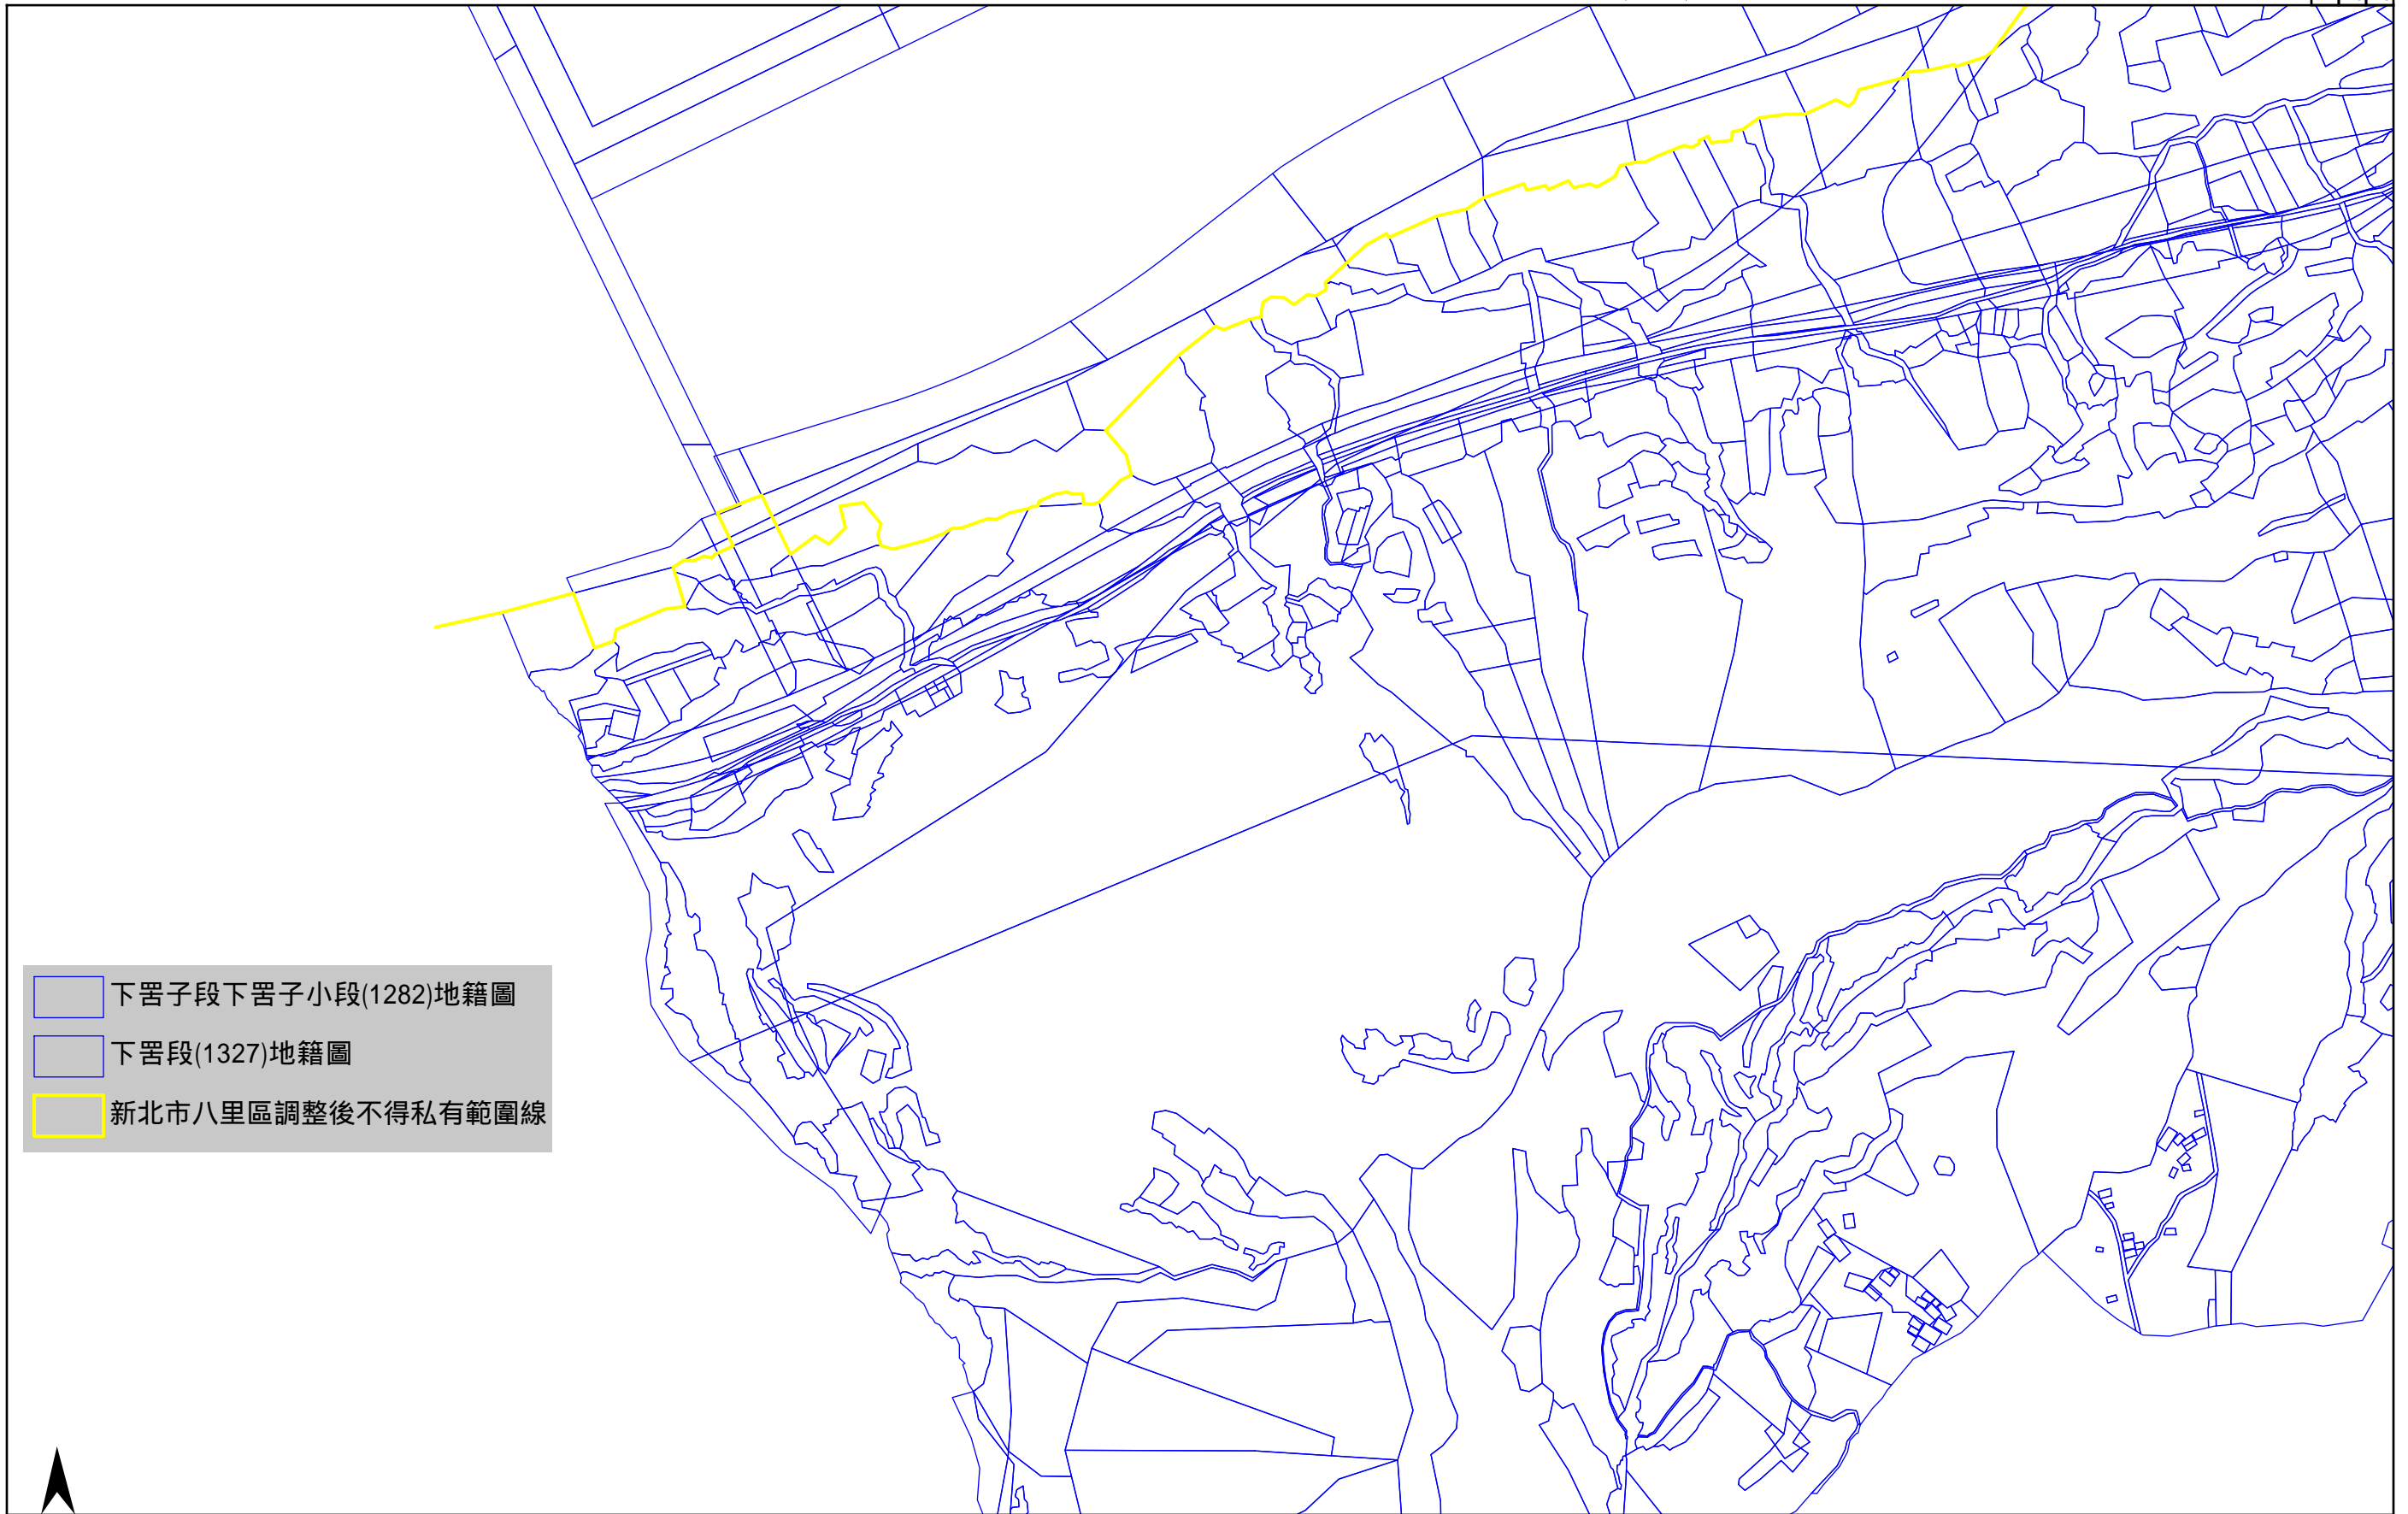

  -  下罟子段下罟子小段(1282)地籍圖
-  下罟段(1327)地籍圖
-  新北市八里區調整後不得私有範圍線



比例尺 1:5000 