



即印可劃圖 S: 1/3000

現況圖 S: 1/200

申請位置: 板橋市後埔段 27-19, 27-6

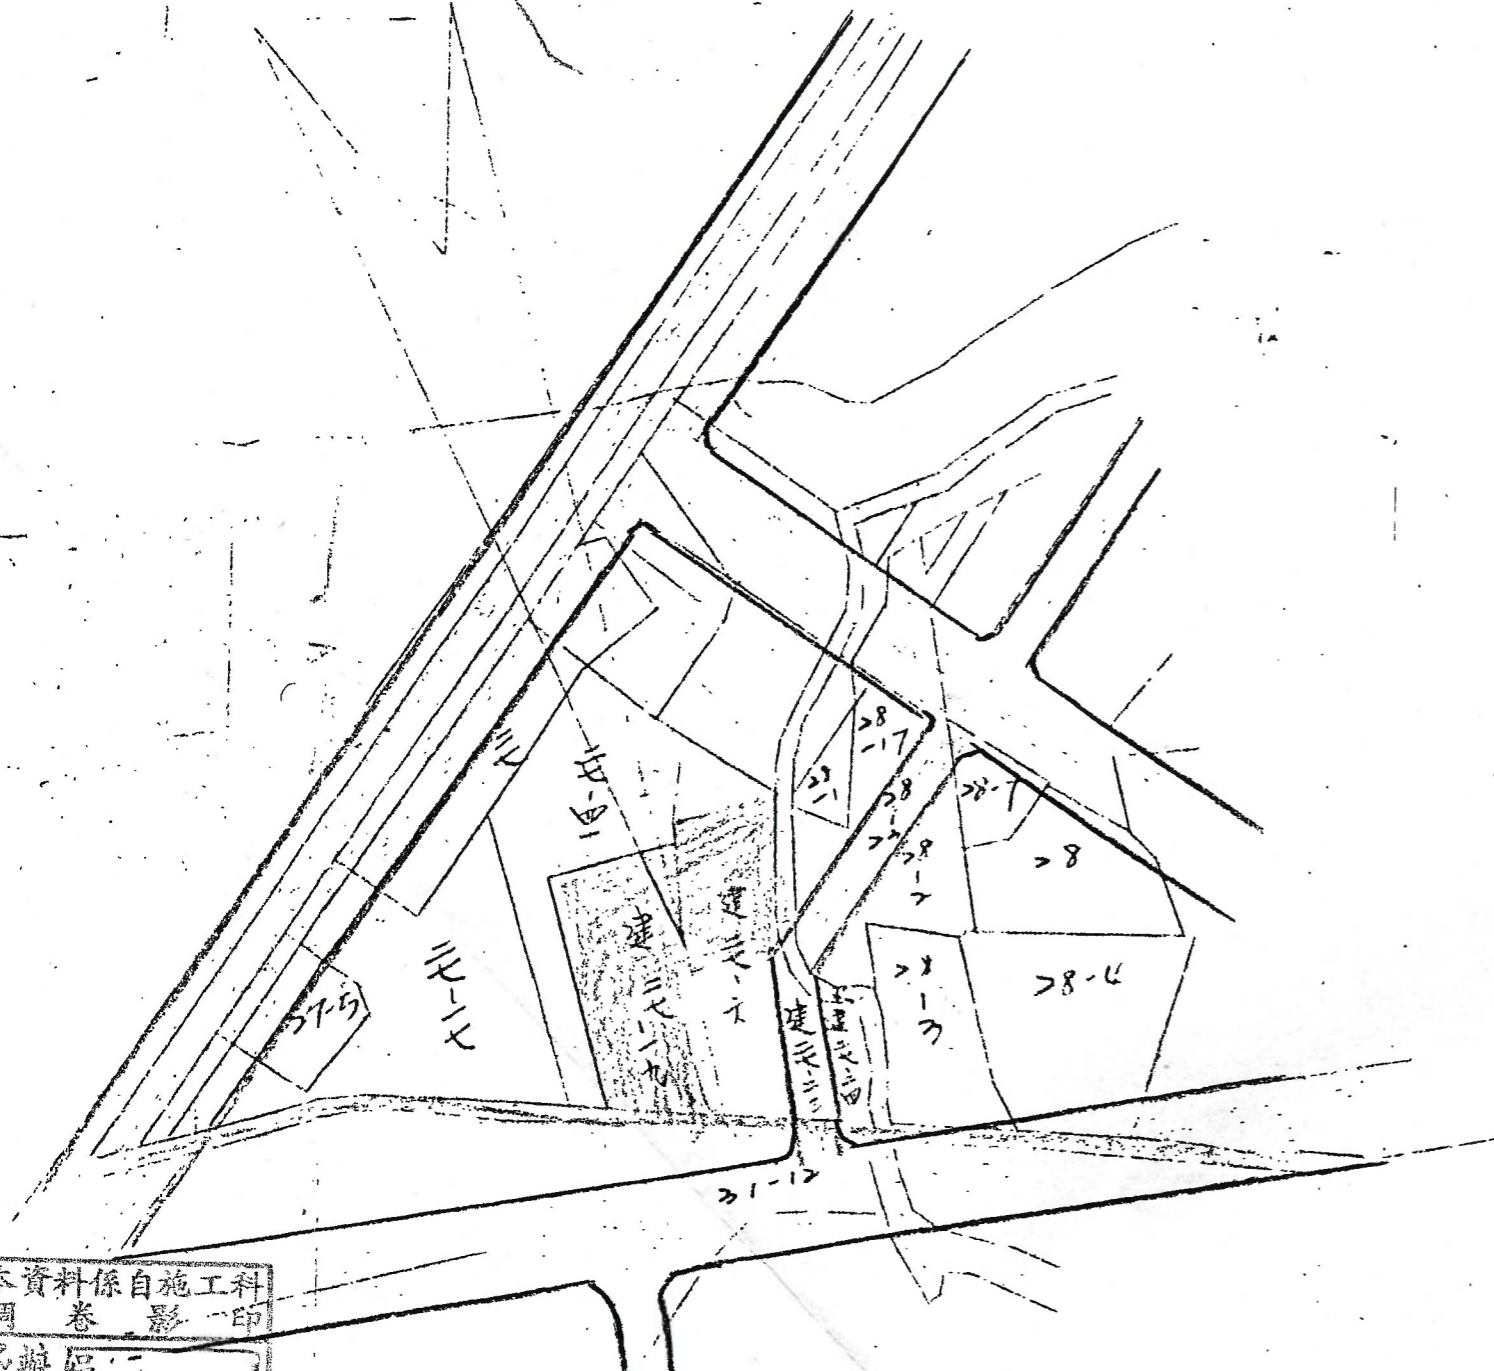

地籍圖 S: 1/200

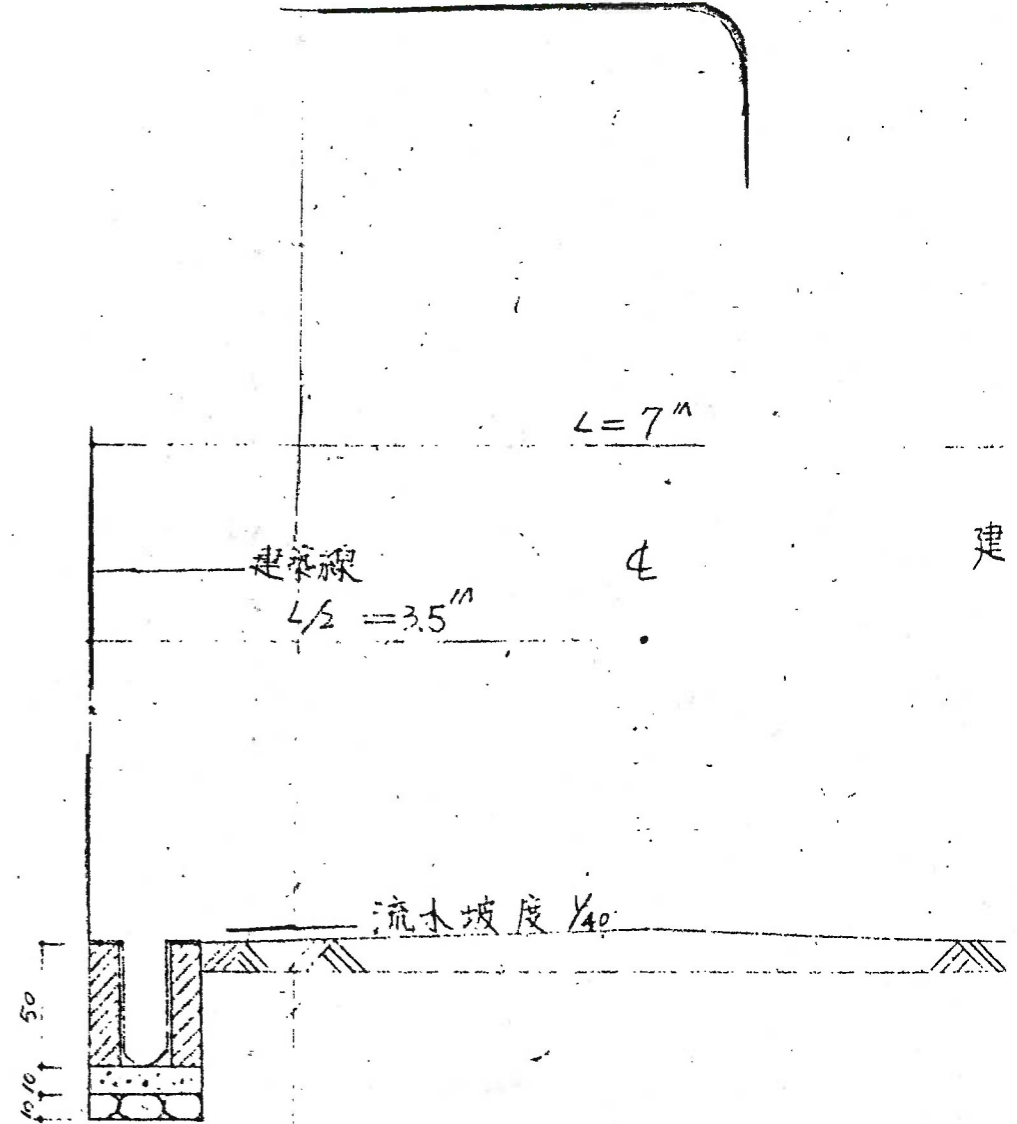

道路剖面圖 S:

本資料係自施工科
調卷影印
承辦人
民國87年8月7日工施字第
號申請書辦理。
使用執照號碼:
使字第 號

修正 REVISION	日期 DATE	說明 DESCRIPTION	核准 APPROVED BY	繪圖 DRAWN BY	設計 DESIGNED BY	比例尺 SCALE
				核對 CHECKED BY	核准 APPROVED BY	日期 DATE