
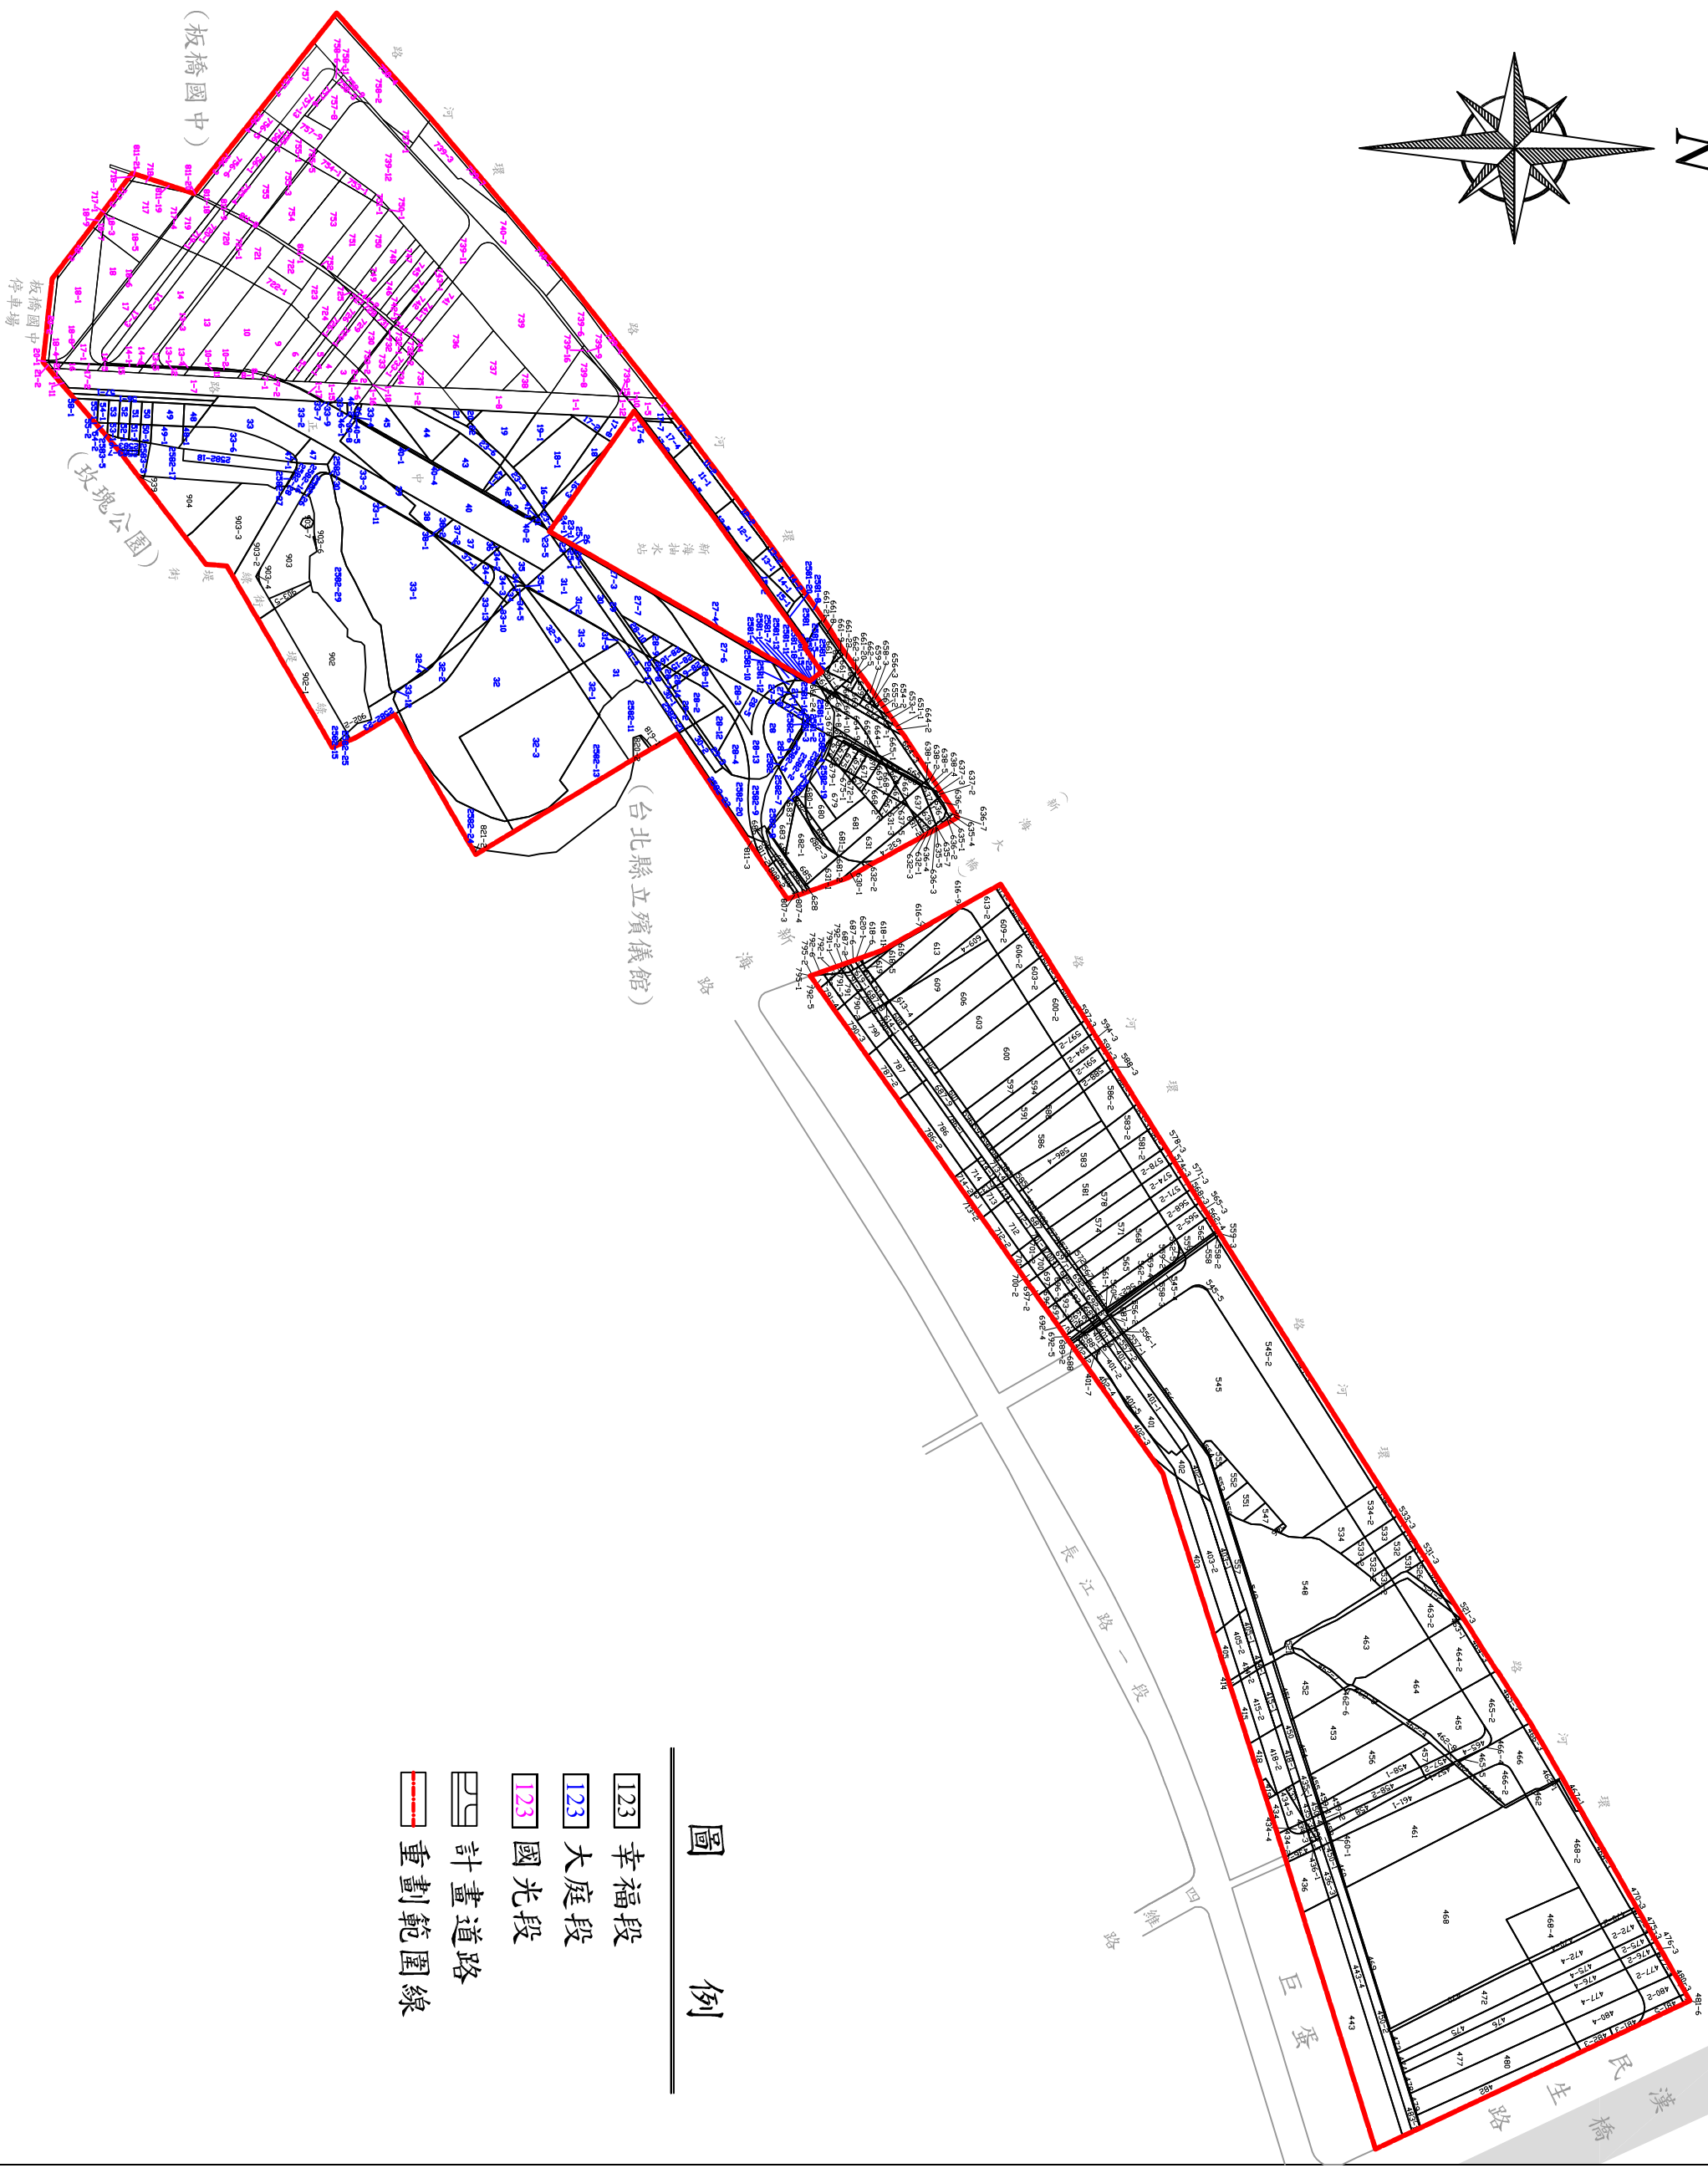


新北市板橋江翠水岸特區C單元自辦市地重劃區地籍圖

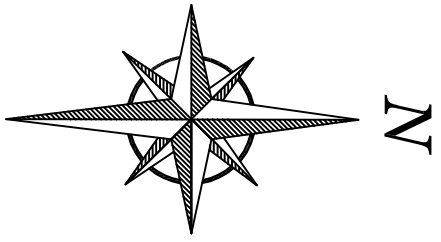

圖例

- I23 幸福段
- I23 大庭段
- I23 國光段
- 計畫道路
- 重劃範圍線