

# 新、泰塭仔圳市地重劃案(第二區)最小面積示意圖

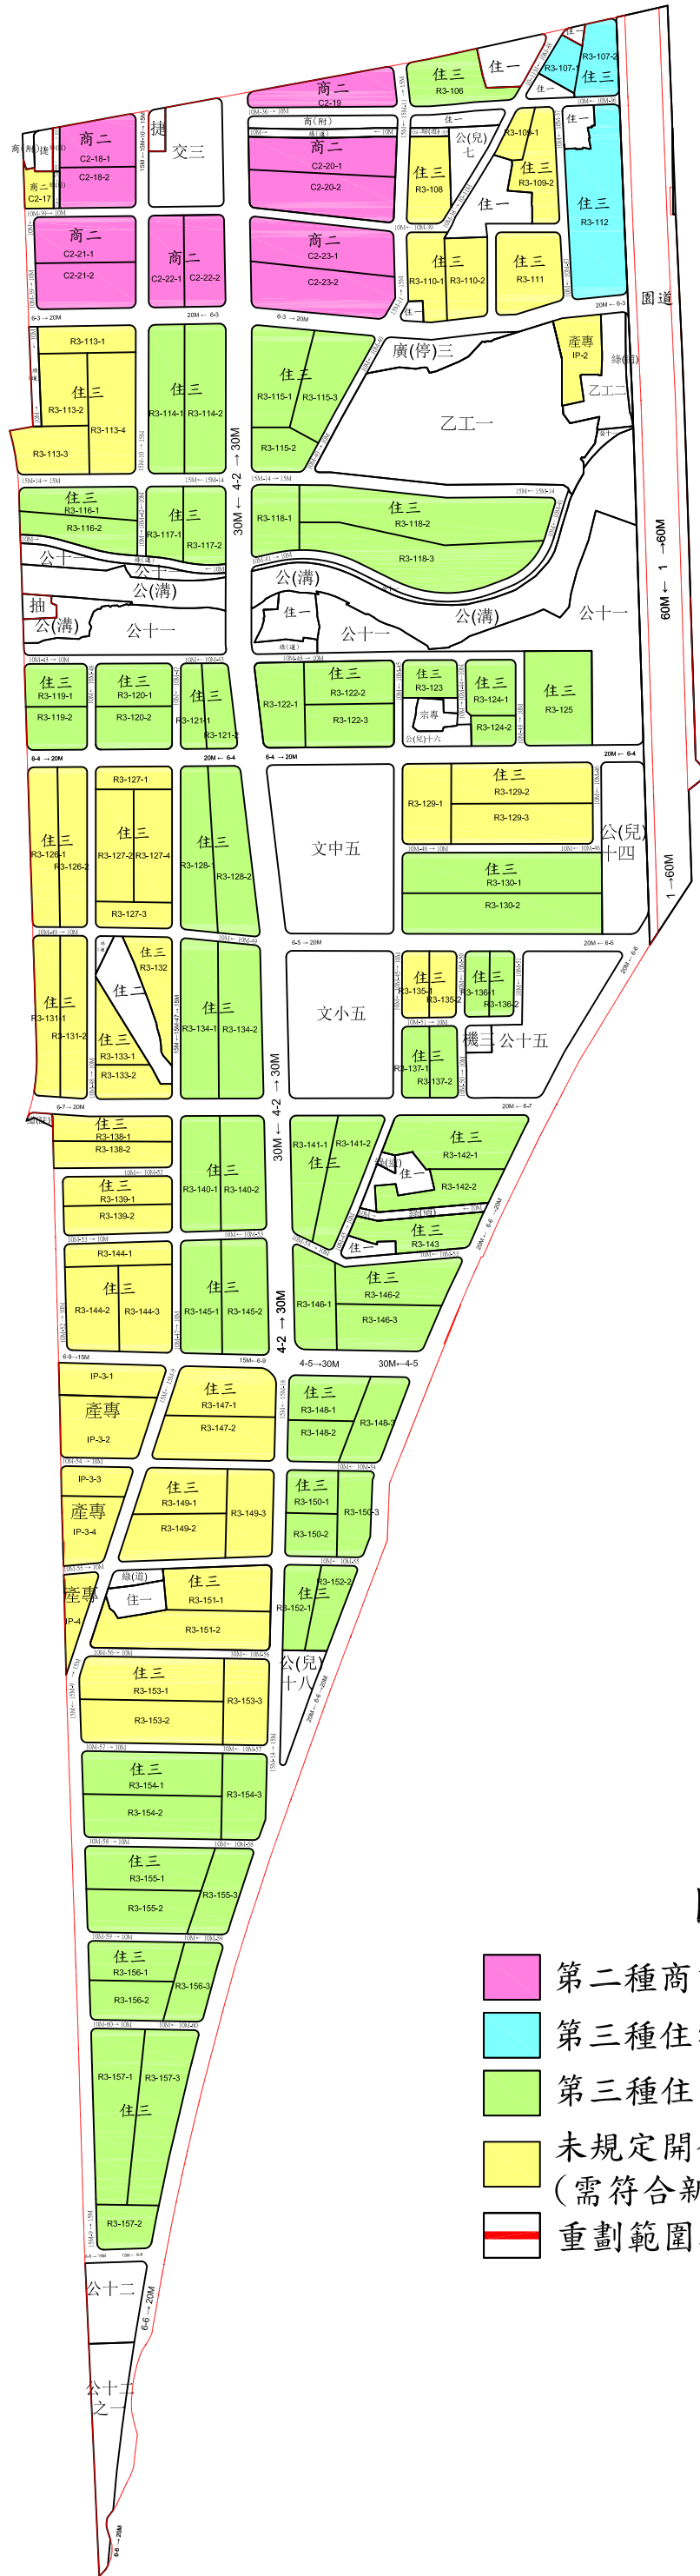
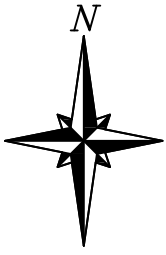


圖 例

- 第二種商業區最小分配面積1,500m<sup>2</sup>
- 第三種住宅區最小分配面積1,000m<sup>2</sup>
- 第三種住宅區最小分配面積600m<sup>2</sup>
- 未規定開發規模  
(需符合新北市畸零地使用規則)
- 重劃範圍線