


北



0 10 30 50 100m

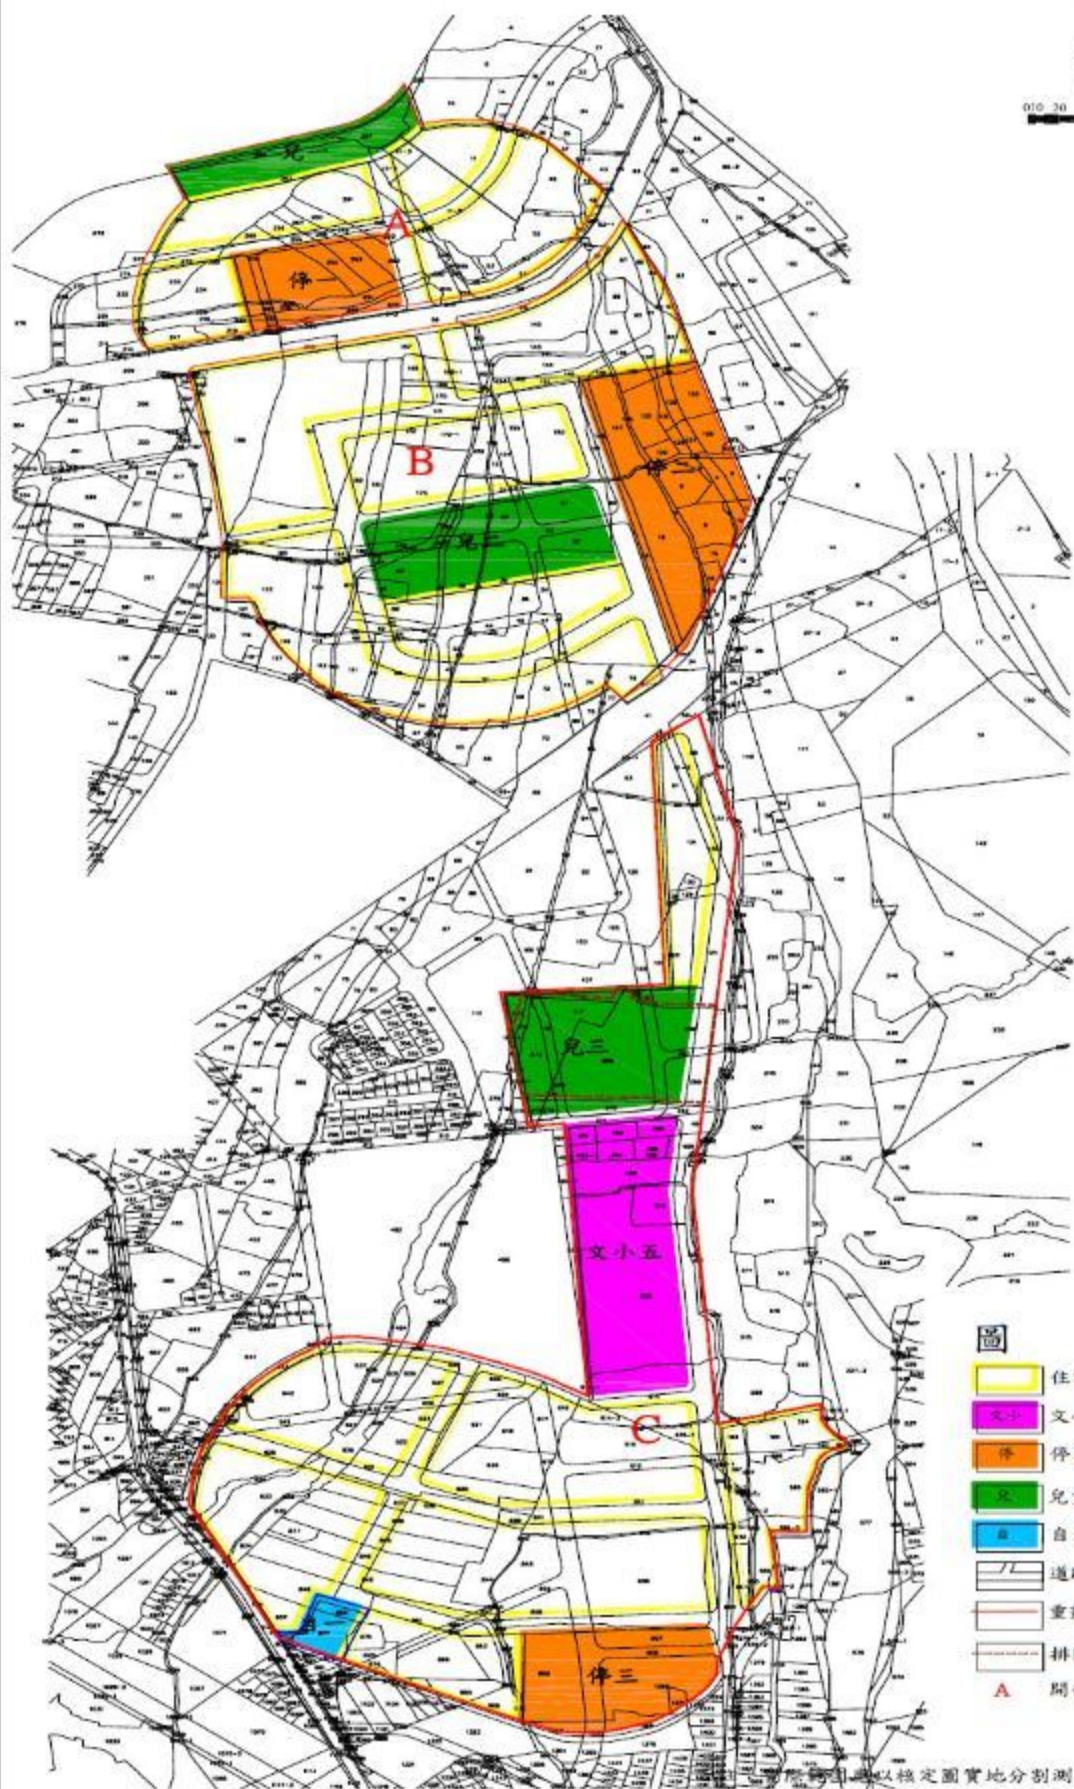

- 圖 例**
- 住宅區
  - 文小用地
  - 停車場用地
  - 兒童遊樂場用地
  - 自來水事業用地
  - 道路用地
  - 重劃範圍
  - 排除重劃範圍
  - A 開發單元編號

本圖繪圖均以核定圖實地分別測量結果為準。

附圖 重劃區範圍都市計畫地籍套繪示意圖