


# 土地使用計畫圖



比例尺 0 15 30m

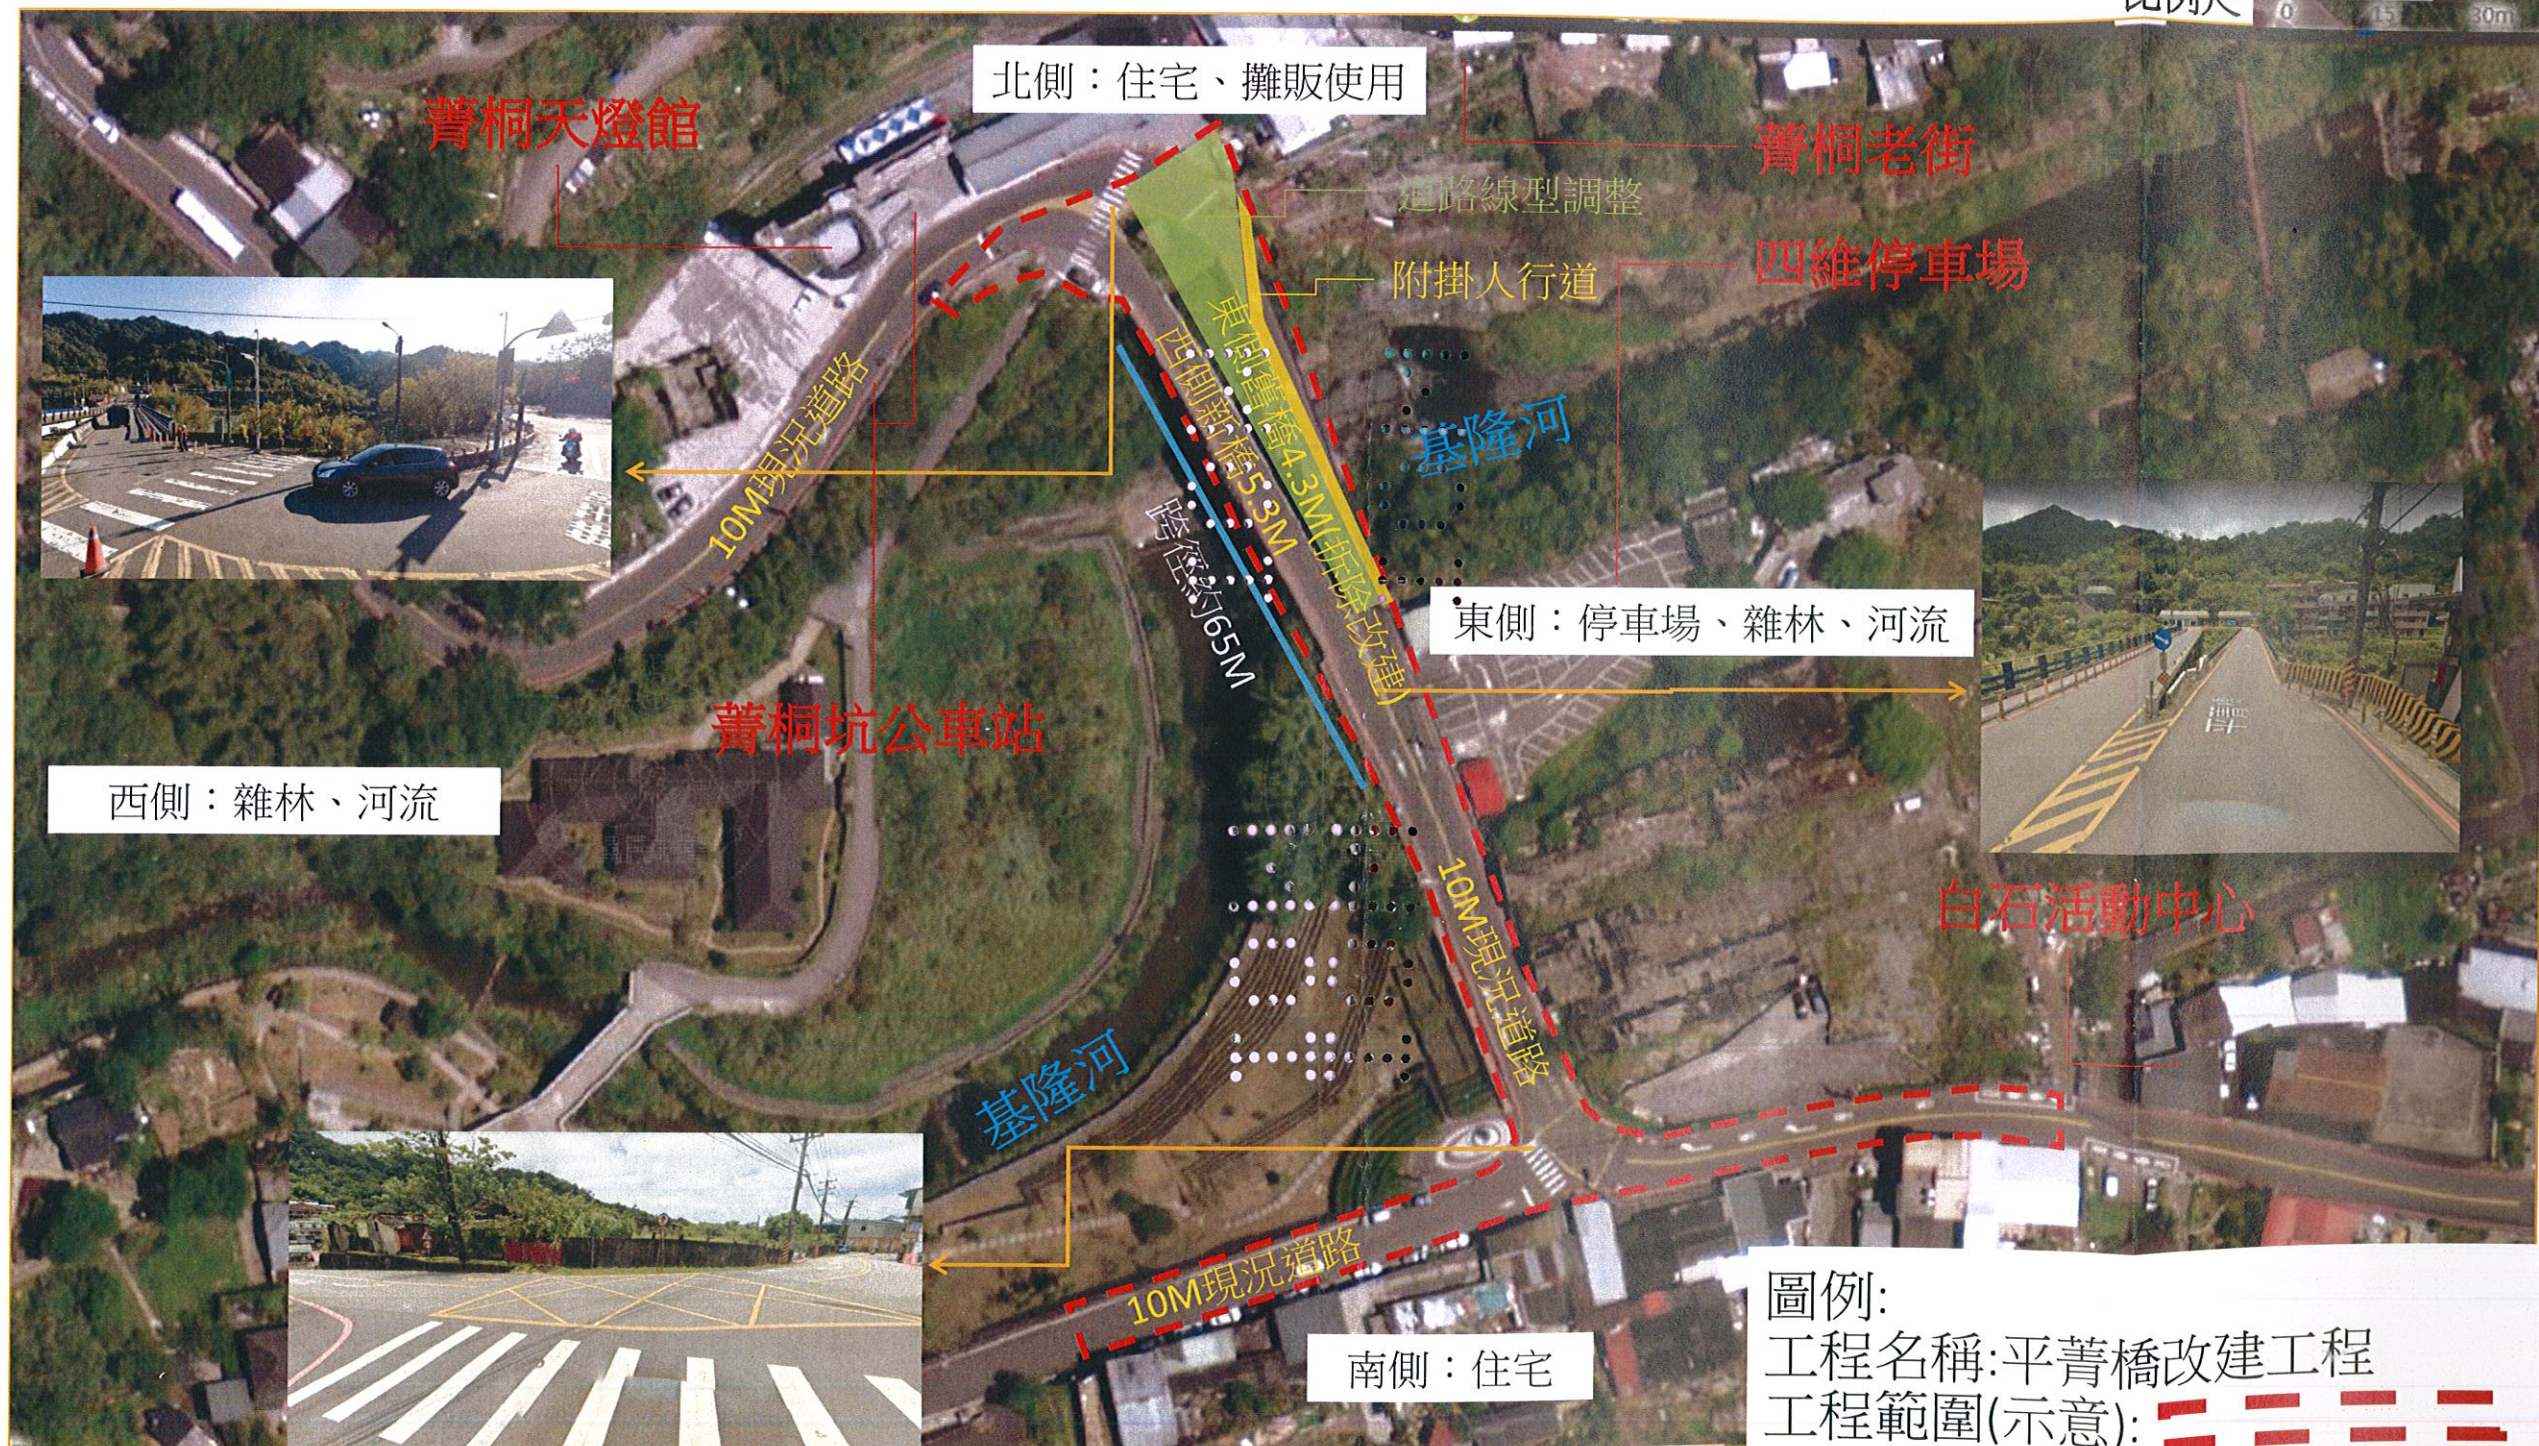

圖例：  
 工程名稱：平菁橋改建工程  
 工程範圍(示意)：——

