



「三鶯線捷運系統計畫工程(三峽區介壽路至佳興路)」工程範圍索引圖

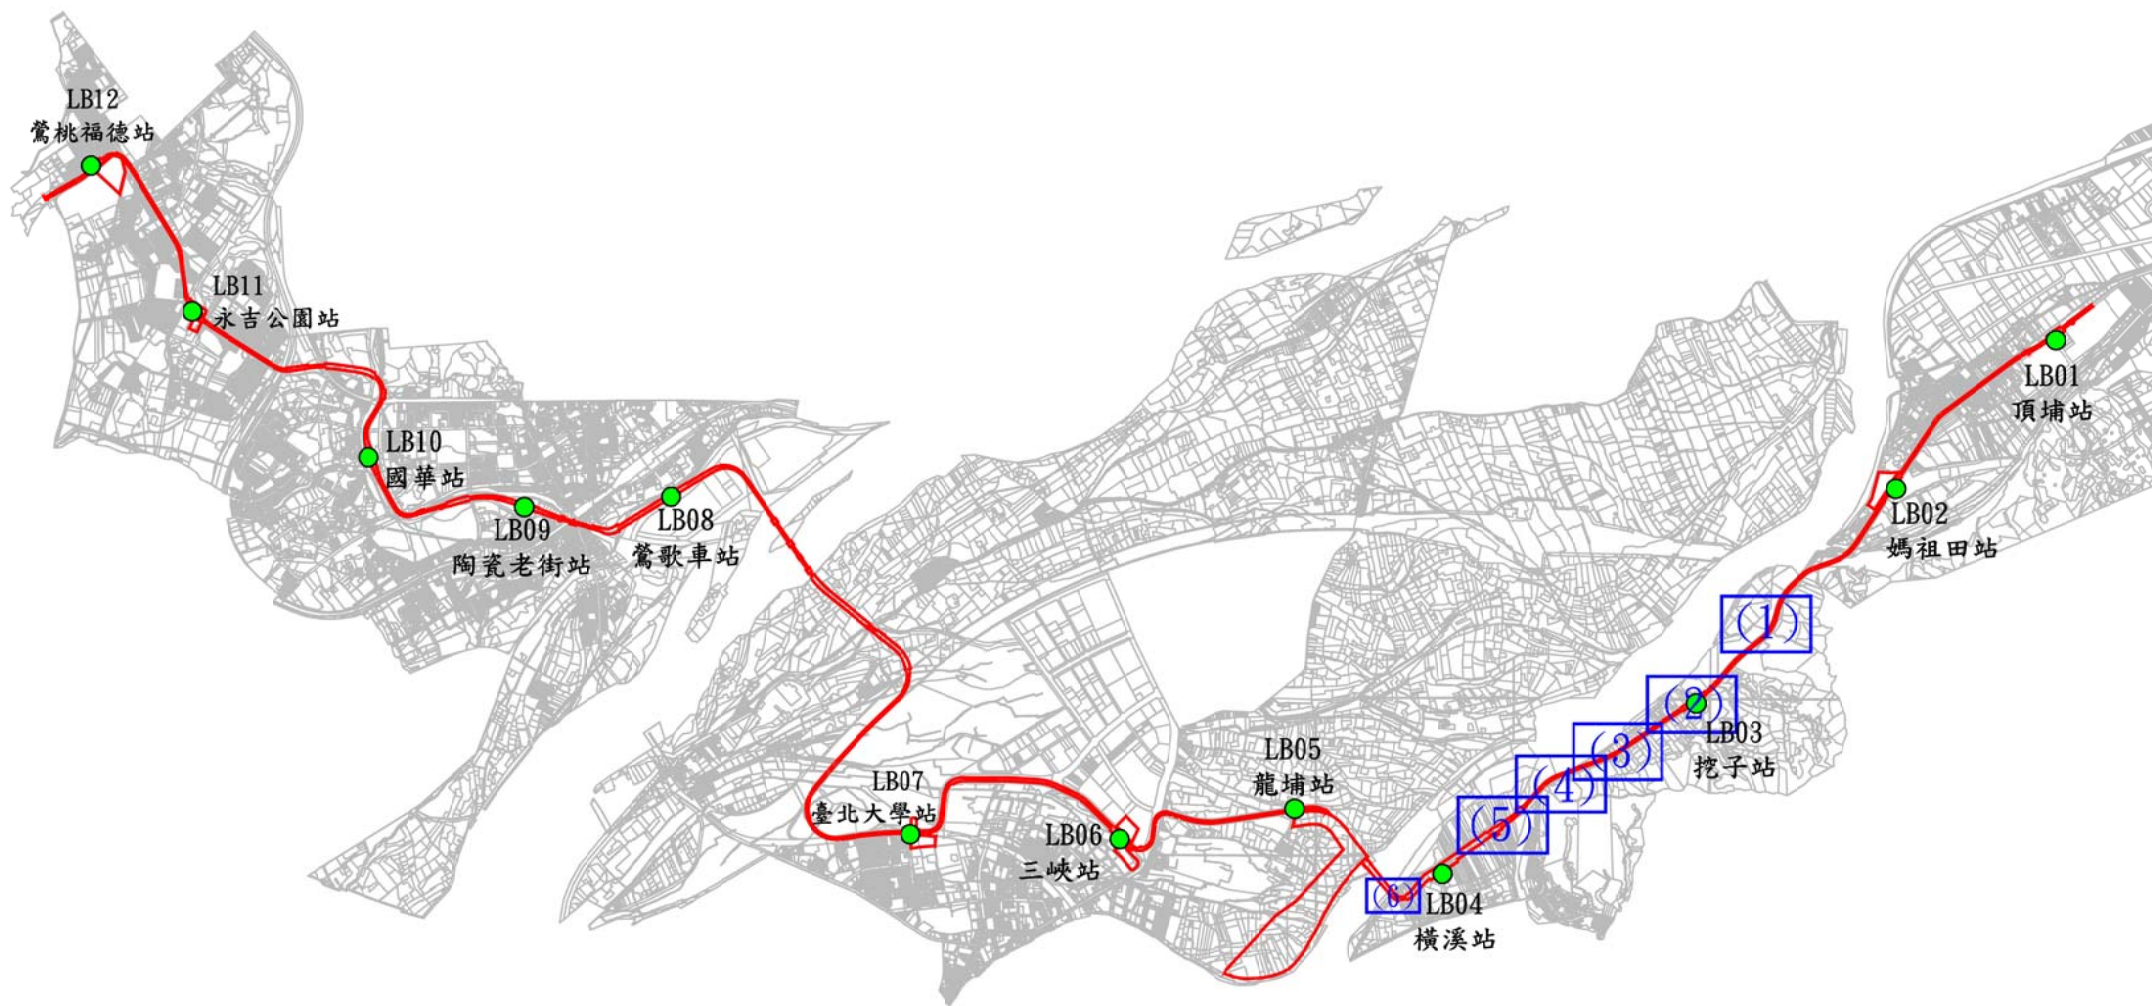


「三鶯線捷運系統計畫工程(三峽區介壽路至佳興路)」

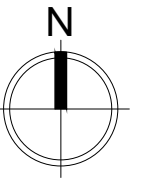

徵收土地範圍圖(1)

溪北段

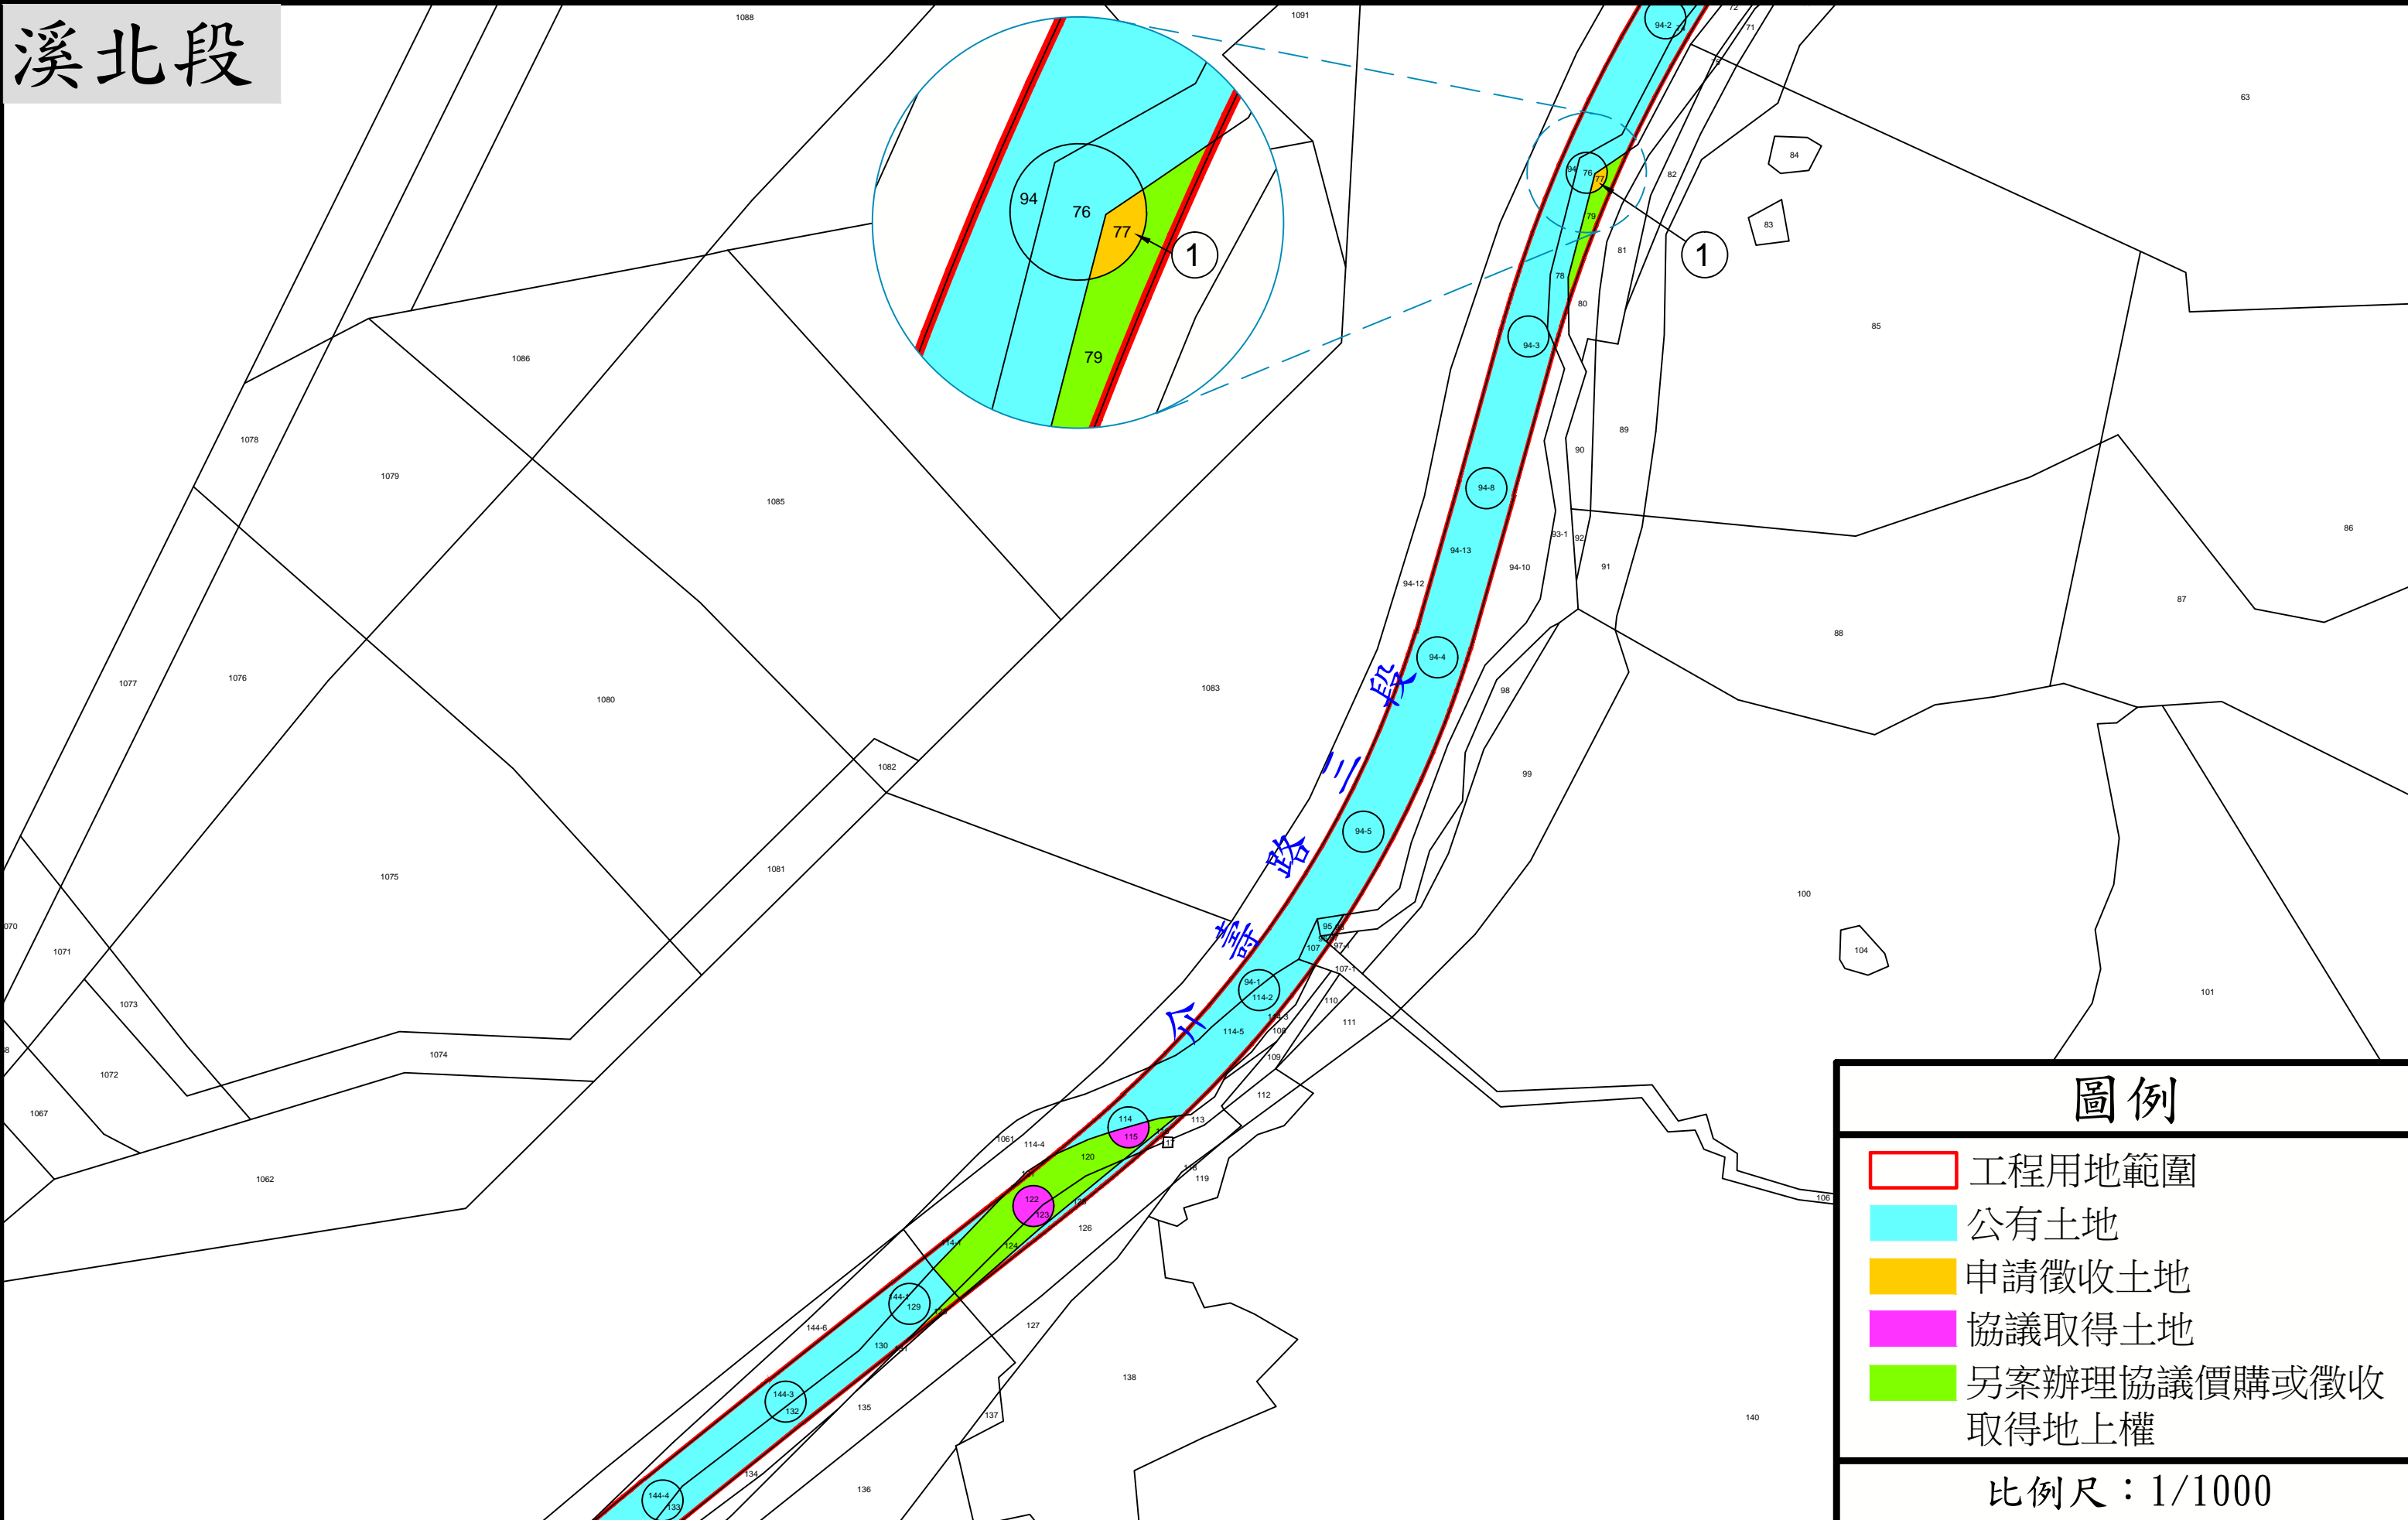


圖例

- 工程用地範圍
- 公有土地
- 申請徵收土地
- 協議取得土地
- 另案辦理協議價購或徵收取得地上權


比例尺：1/1000

「三鶯線捷運系統計畫工程(三峽區介壽路至佳興路)」

徵收土地範圍圖(2)

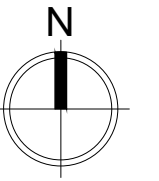

溪北段

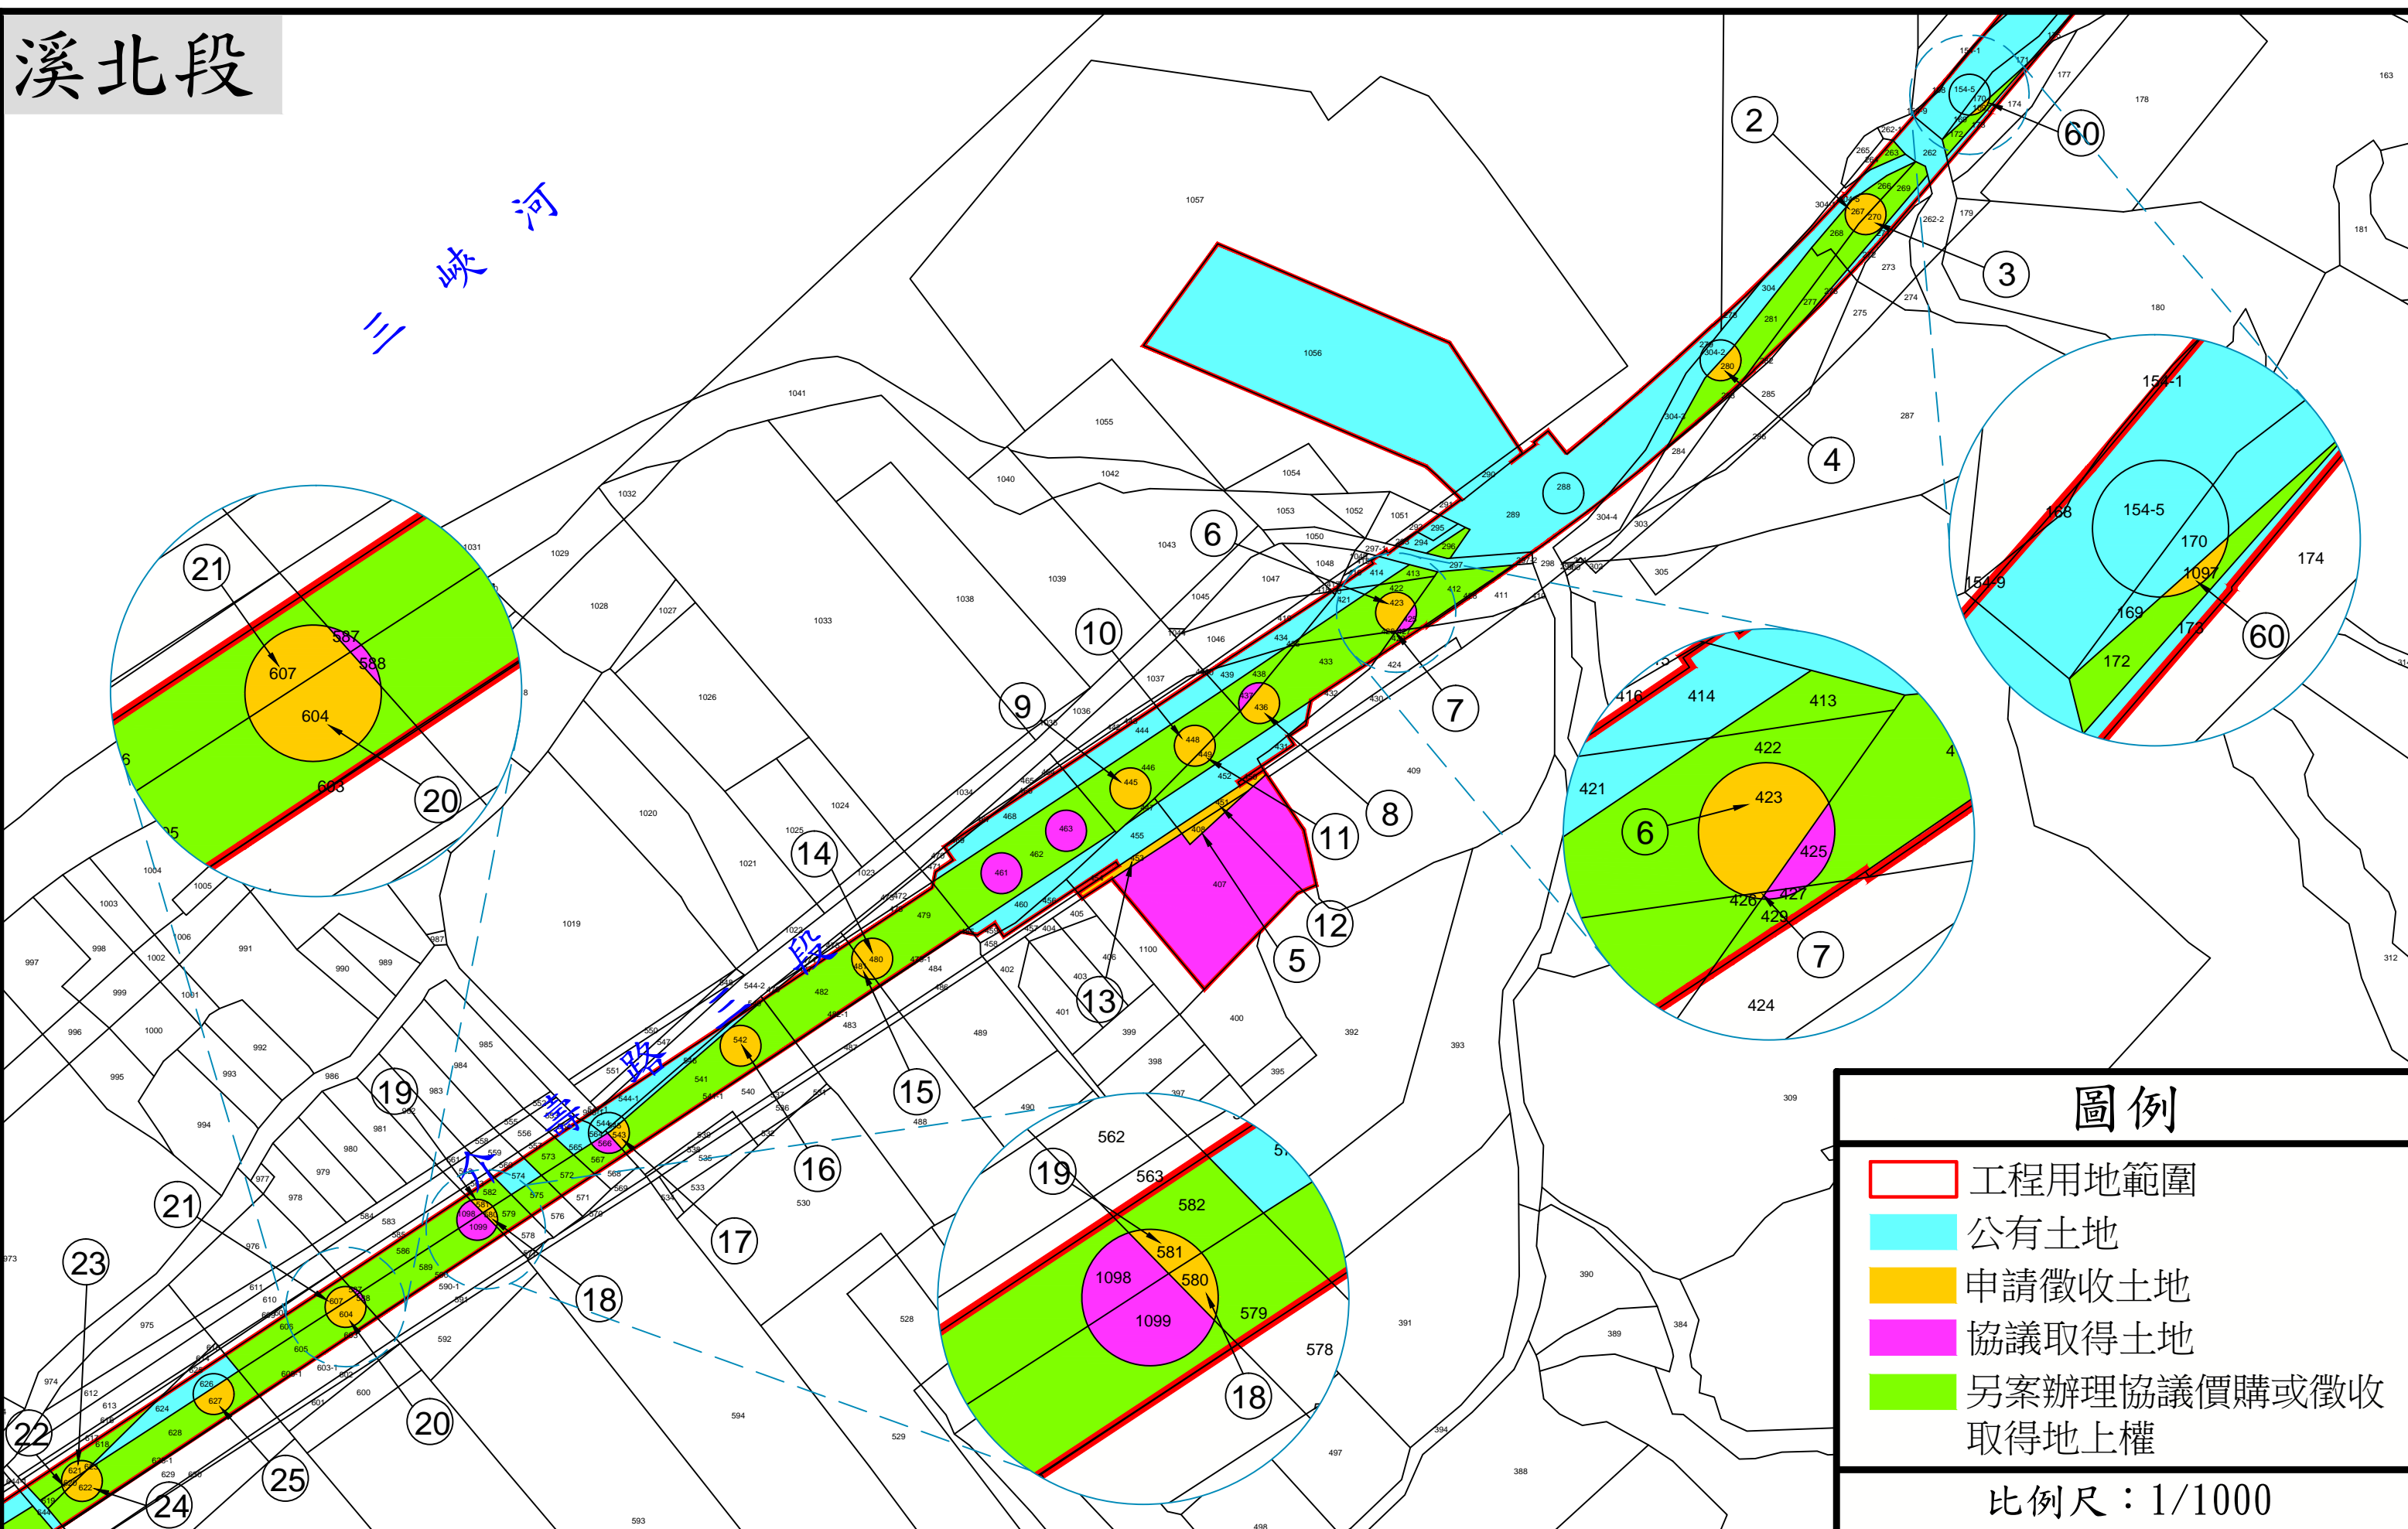


圖例

- 工程用地範圍
- 公有土地
- 申請徵收土地
- 協議取得土地
- 另案辦理協議價購或徵收取得地上權


比例尺：1/1000

「三鶯線捷運系統計畫工程(三峽區介壽路至佳興路)」

徵收土地範圍圖(3)

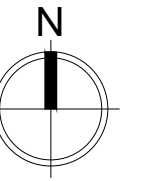

溪北段

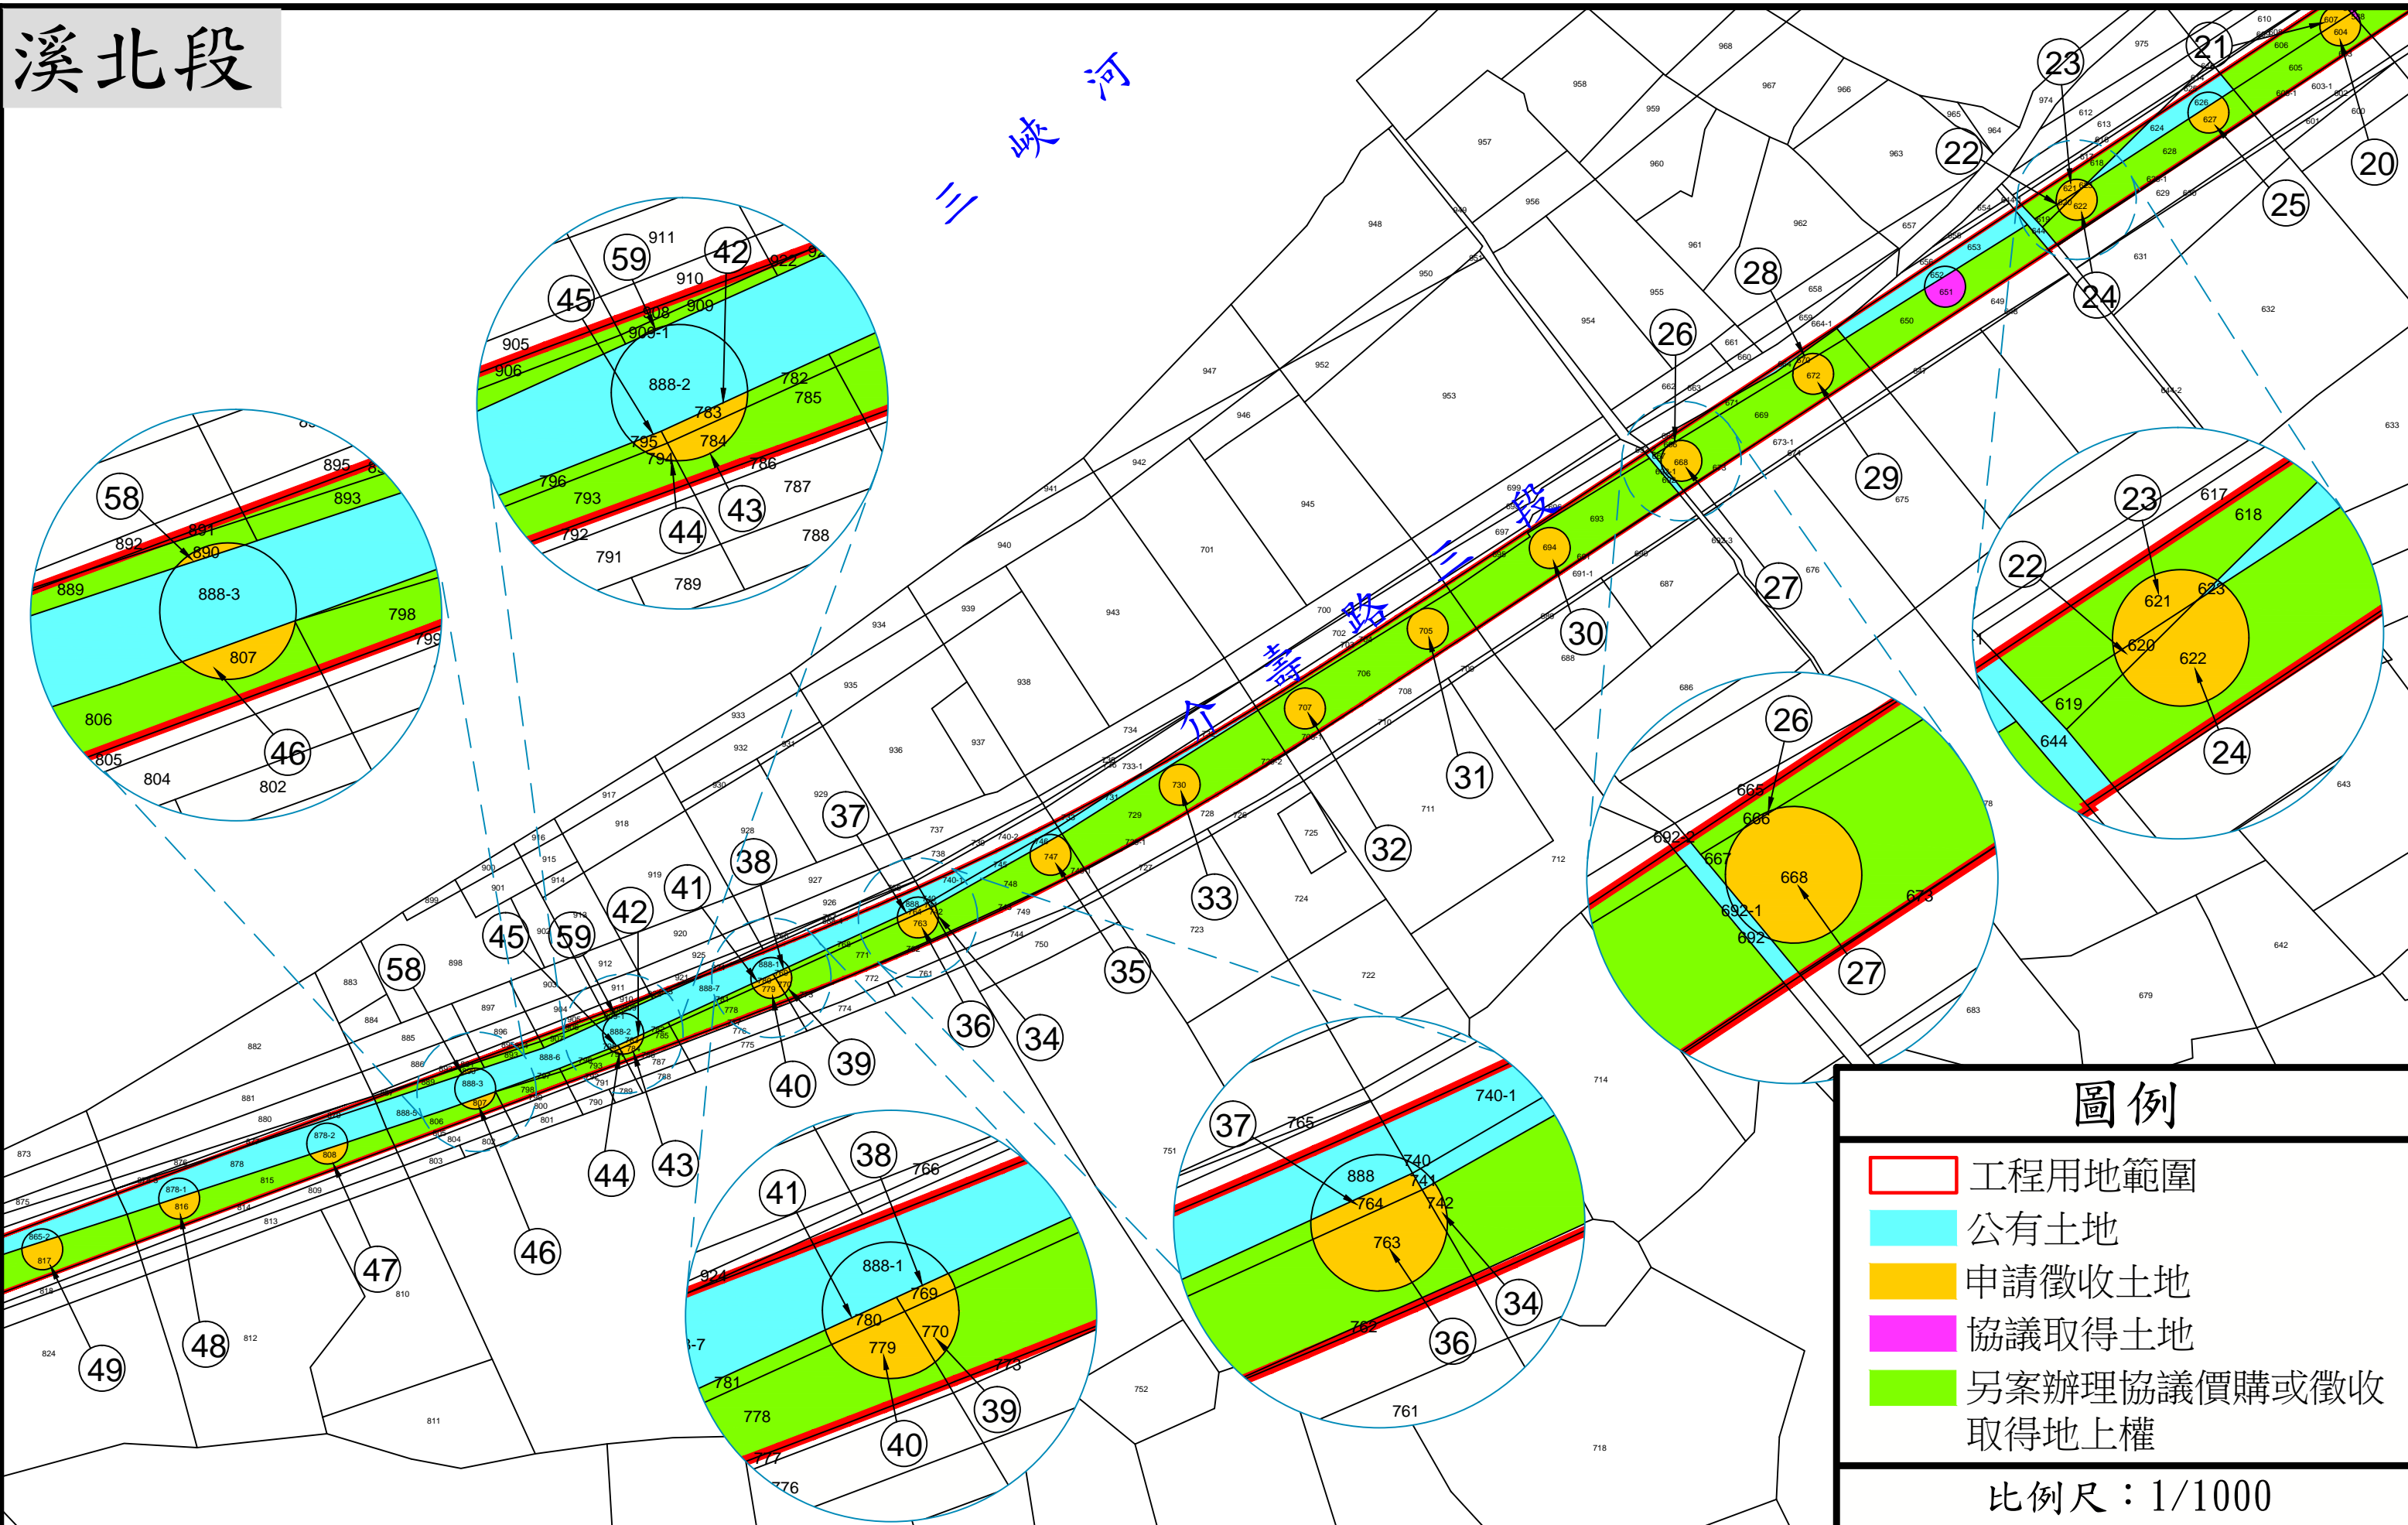


圖例

- 工程用地範圍
- 公有土地
- 申請徵收土地
- 協議取得土地
- 另案辦理協議價購或徵收取得地上權


比例尺：1/1000

「三鶯線捷運系統計畫工程(三峽區介壽路至佳興路)」

徵收土地範圍圖(4)

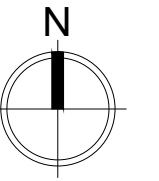

溪北段、佳興段

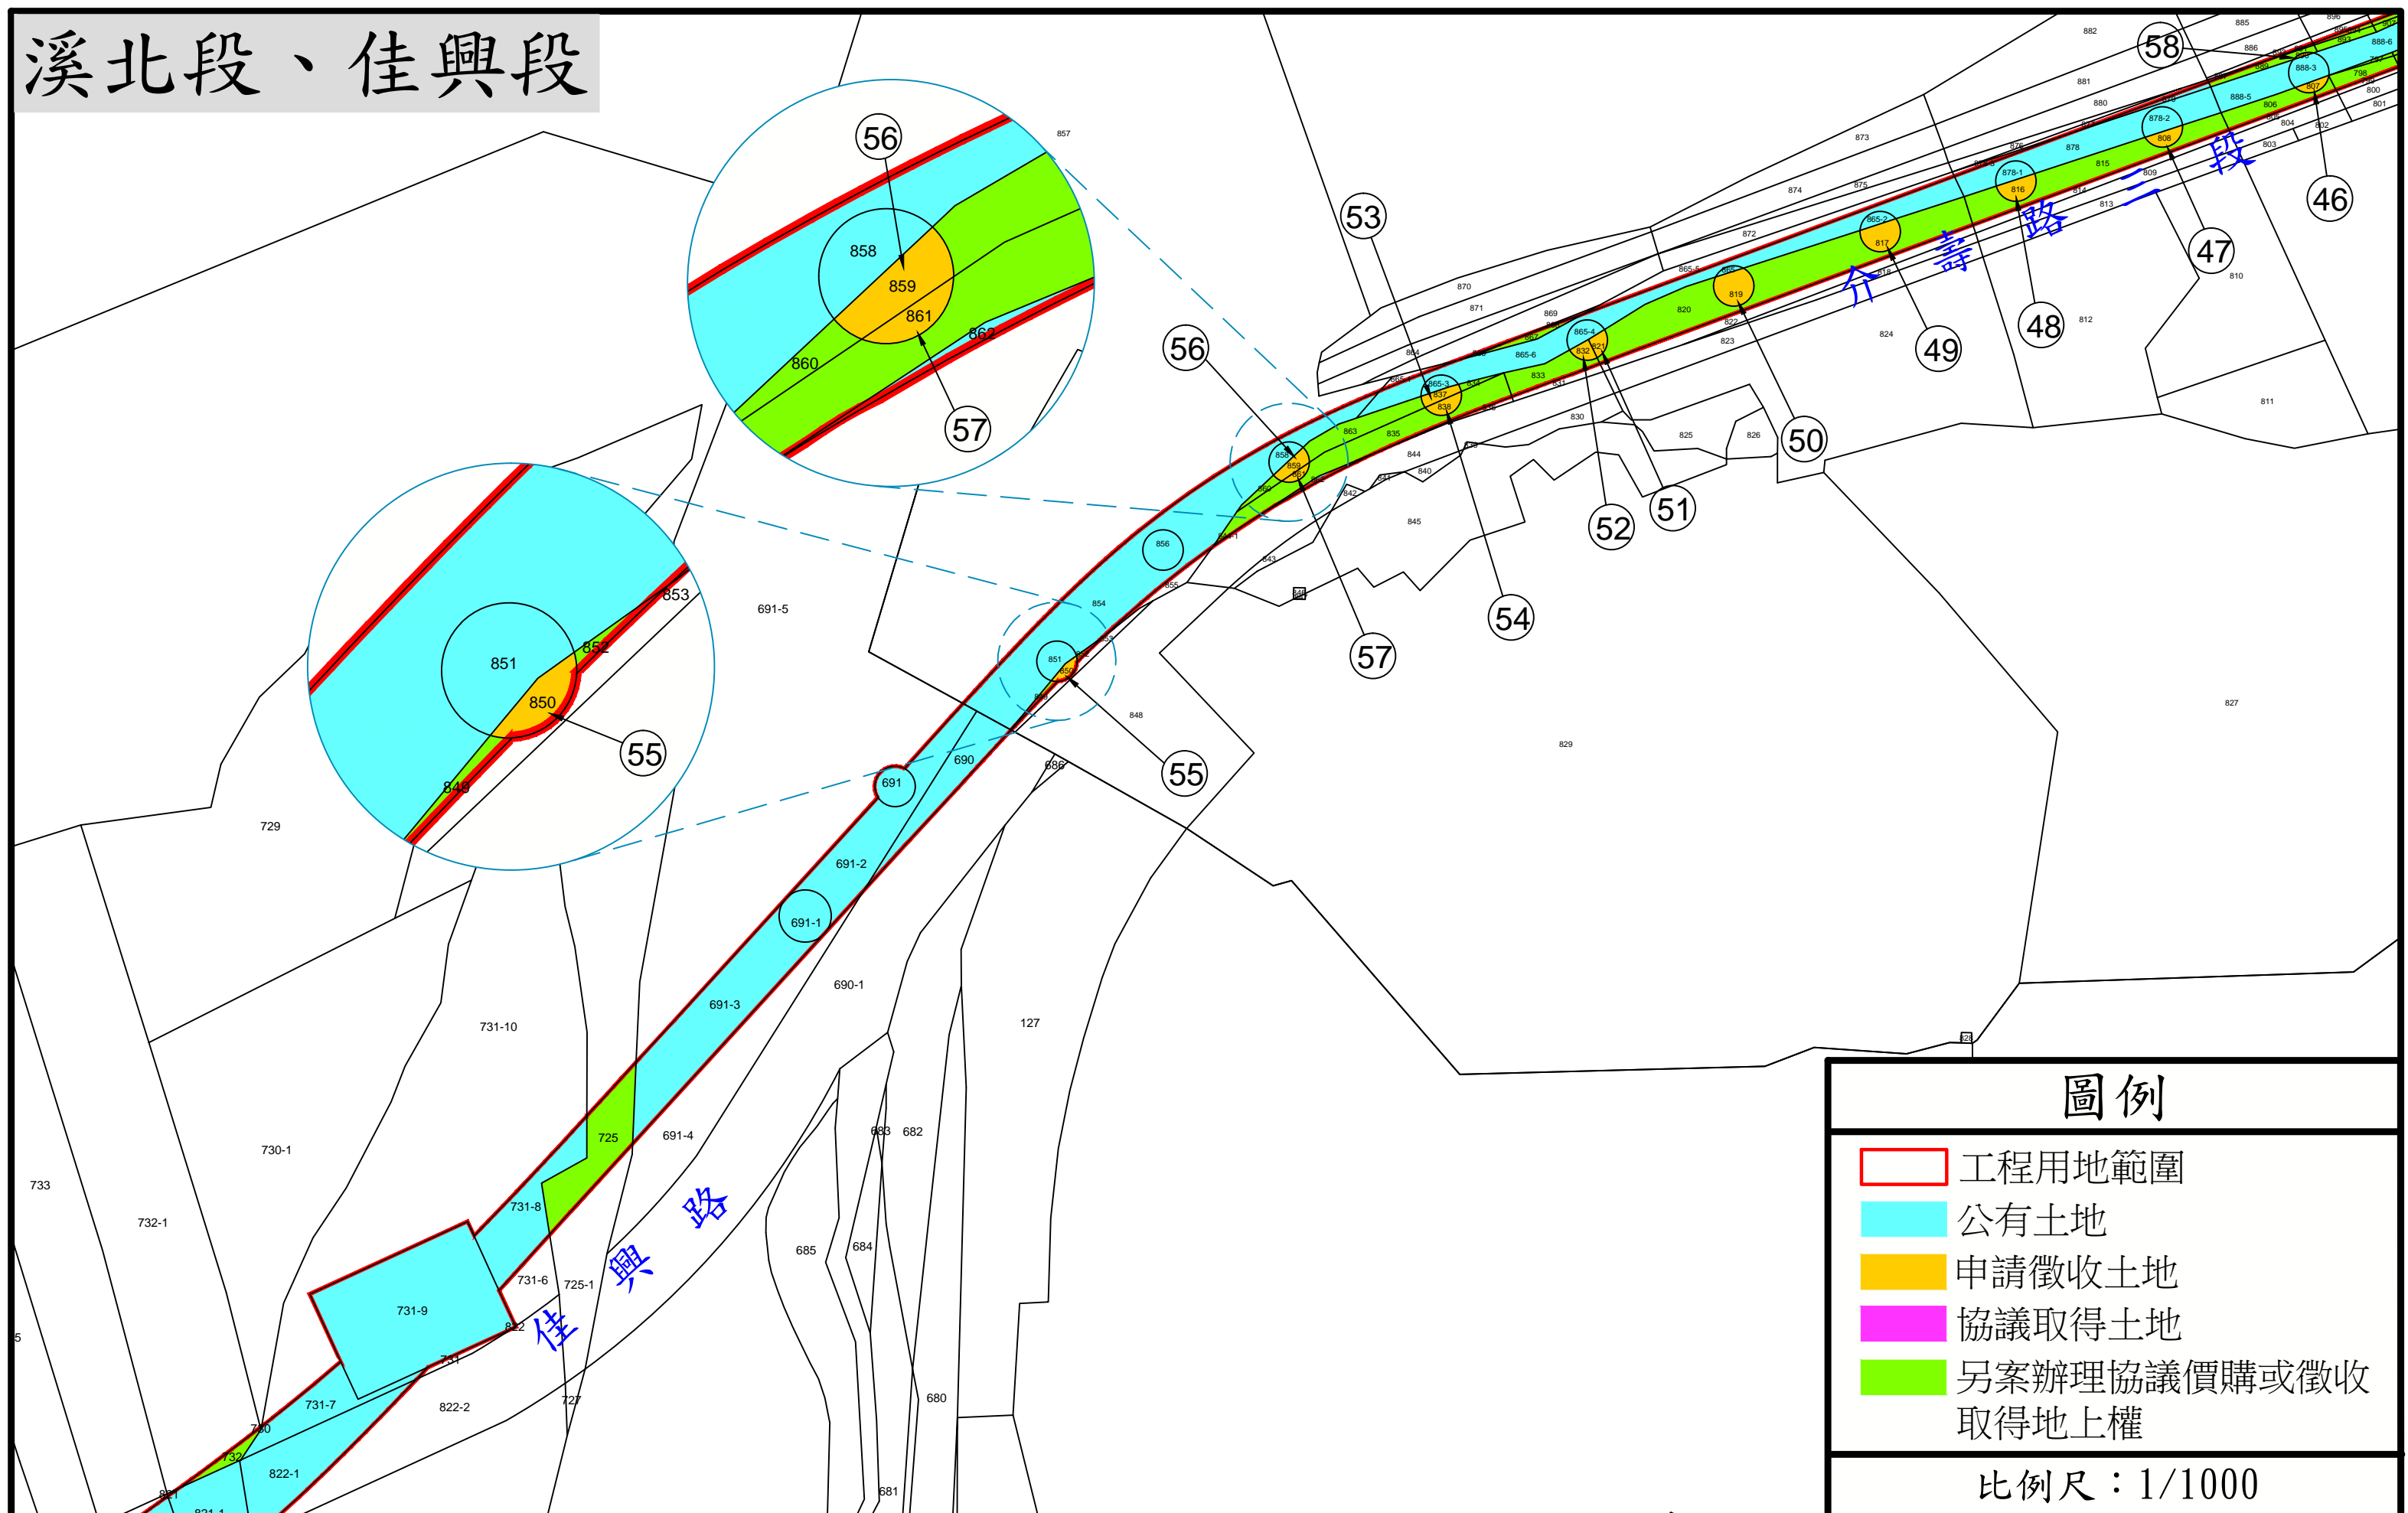


圖例

- 工程用地範圍
- 公有土地
- 申請徵收土地
- 協議取得土地
- 另案辦理協議價購或徵收取得地上權

比例尺：1/1000

「三鶯線捷運系統計畫工程(三峽區介壽路至佳興路)」

徵收土地範圍圖(5)

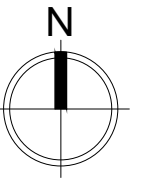

佳興段




圖例

- 工程用地範圍
- 公有土地
- 申請徵收土地
- 協議取得土地
- 另案辦理協議價購或徵收取得地上權


比例尺：1/1000

「三鶯線捷運系統計畫工程(三峽區介壽路至佳興路)」

徵收土地範圍圖(6)

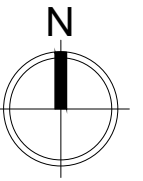

佳興段

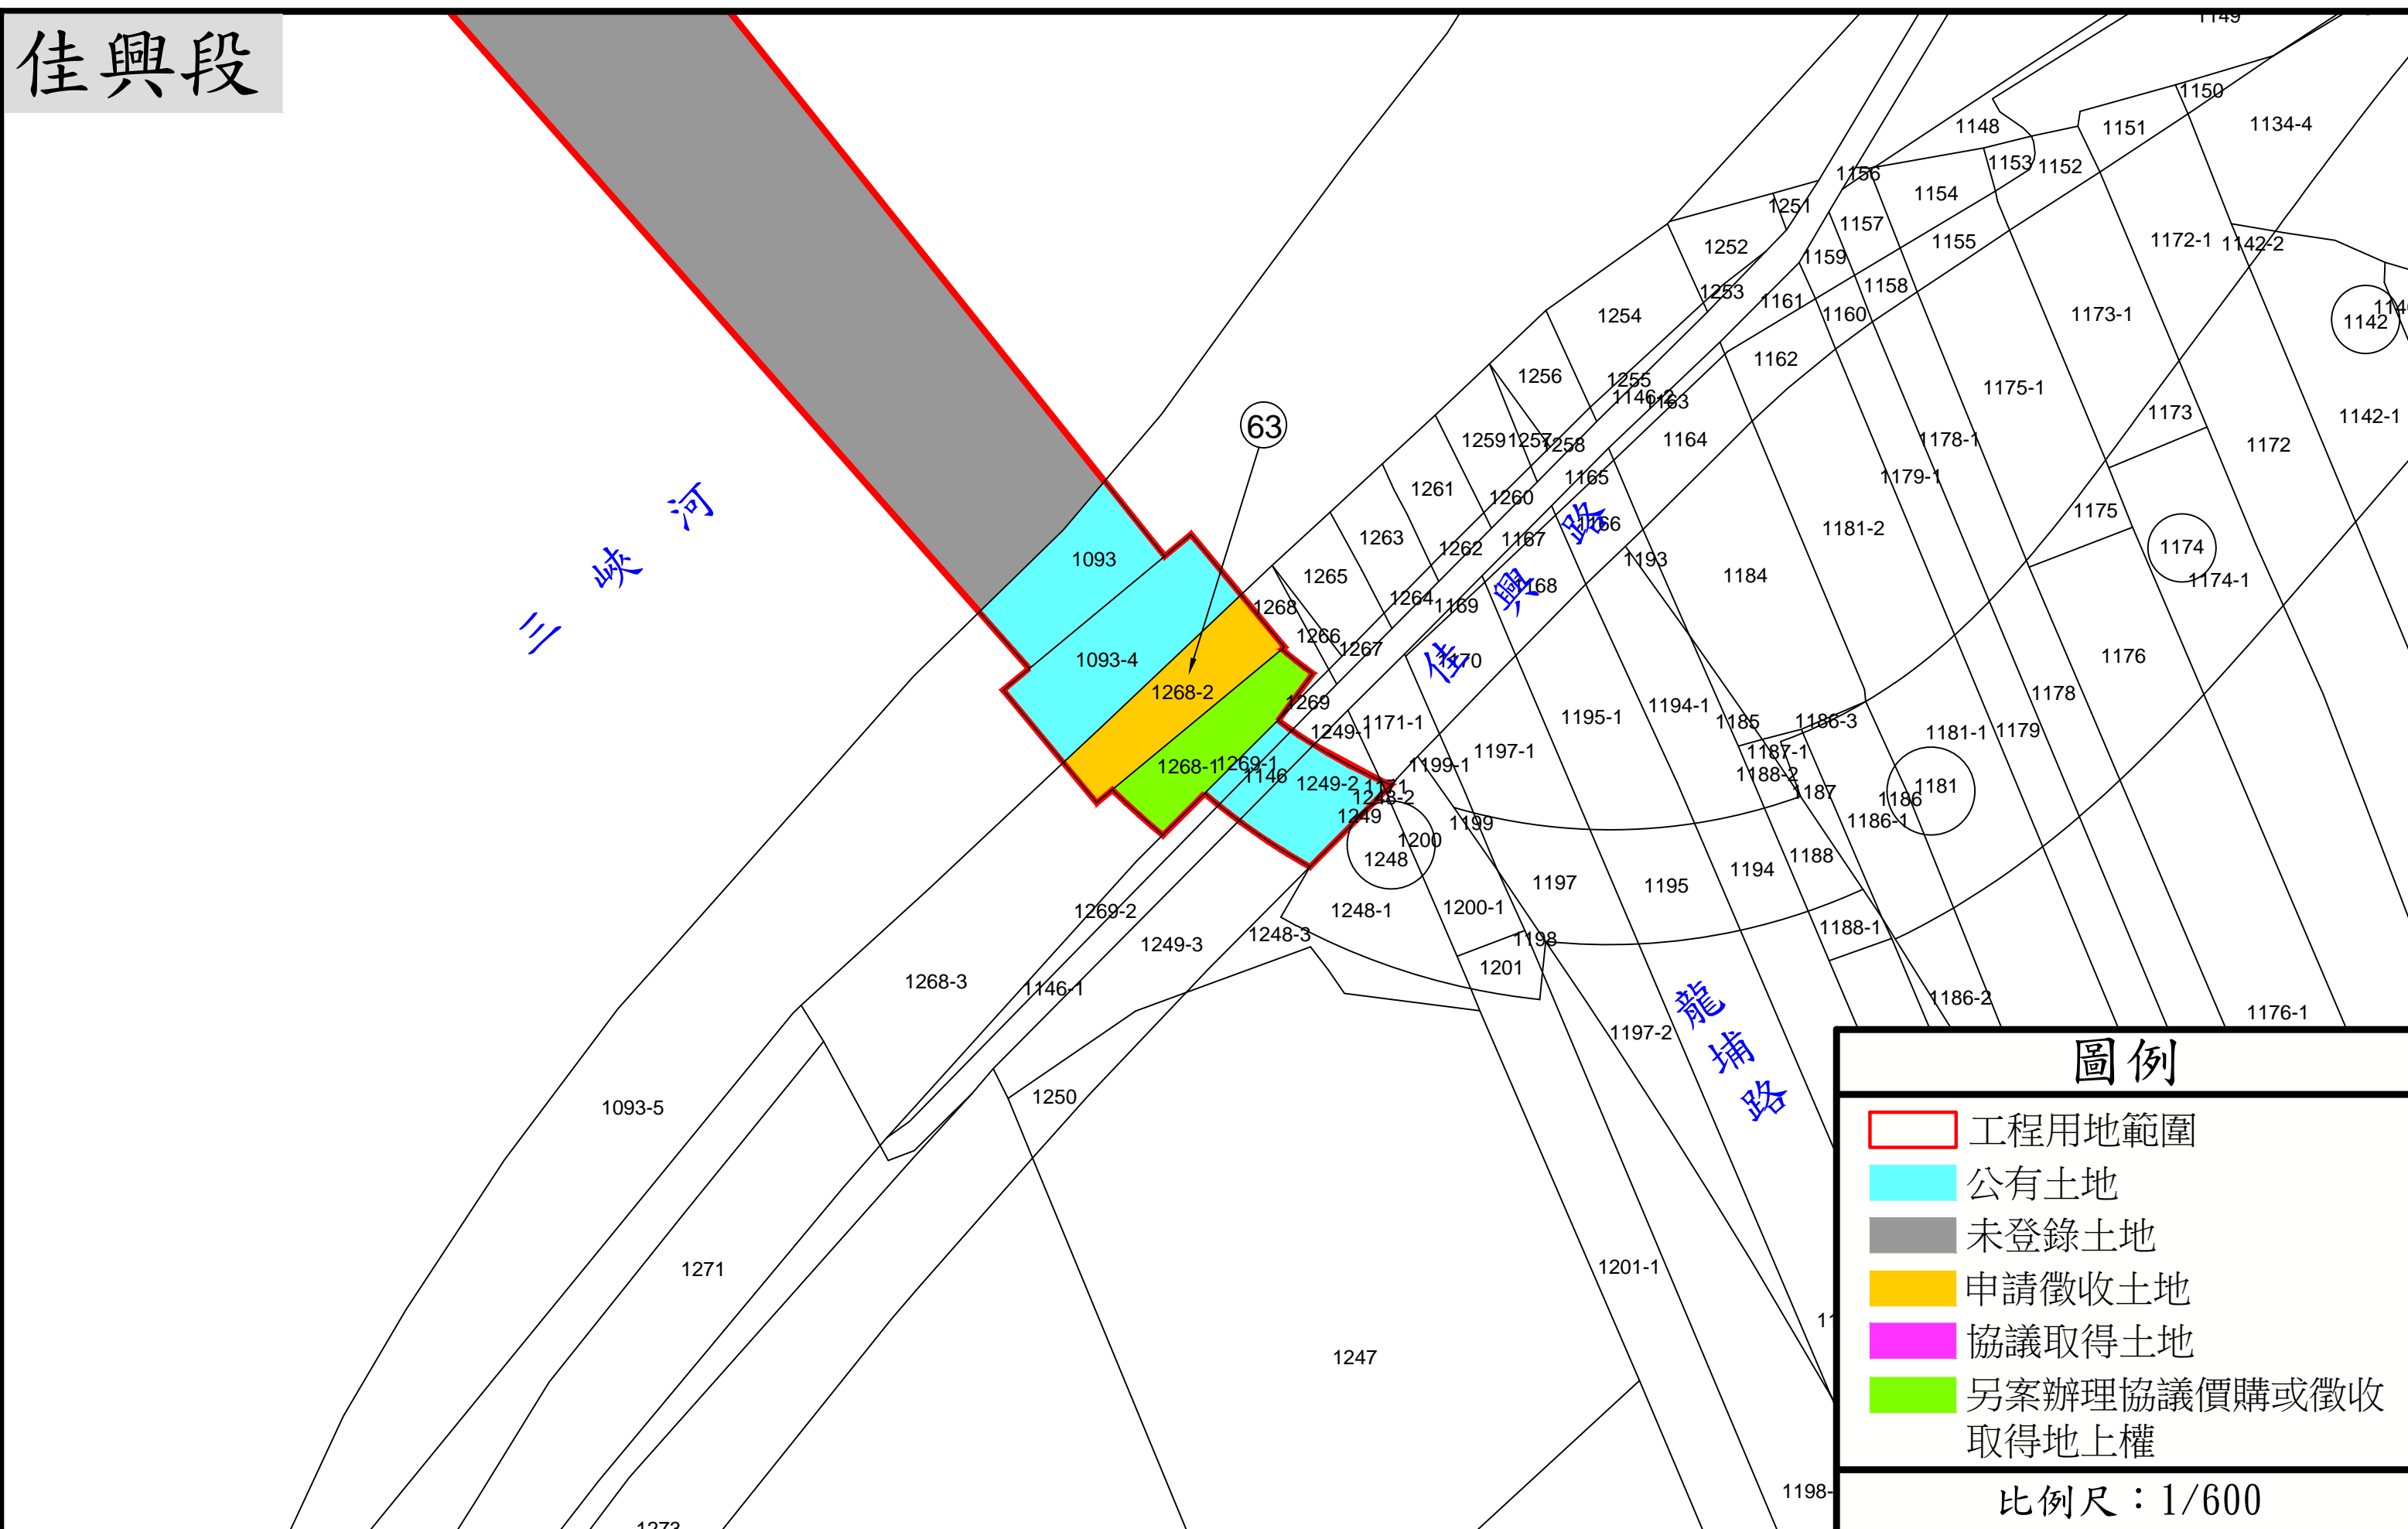

圖例

- 工程用地範圍
- 公有土地
- 未登錄土地
- 申請徵收土地
- 協議取得土地
- 另案辦理協議價購或徵收取得地上權

比例尺：1/600