
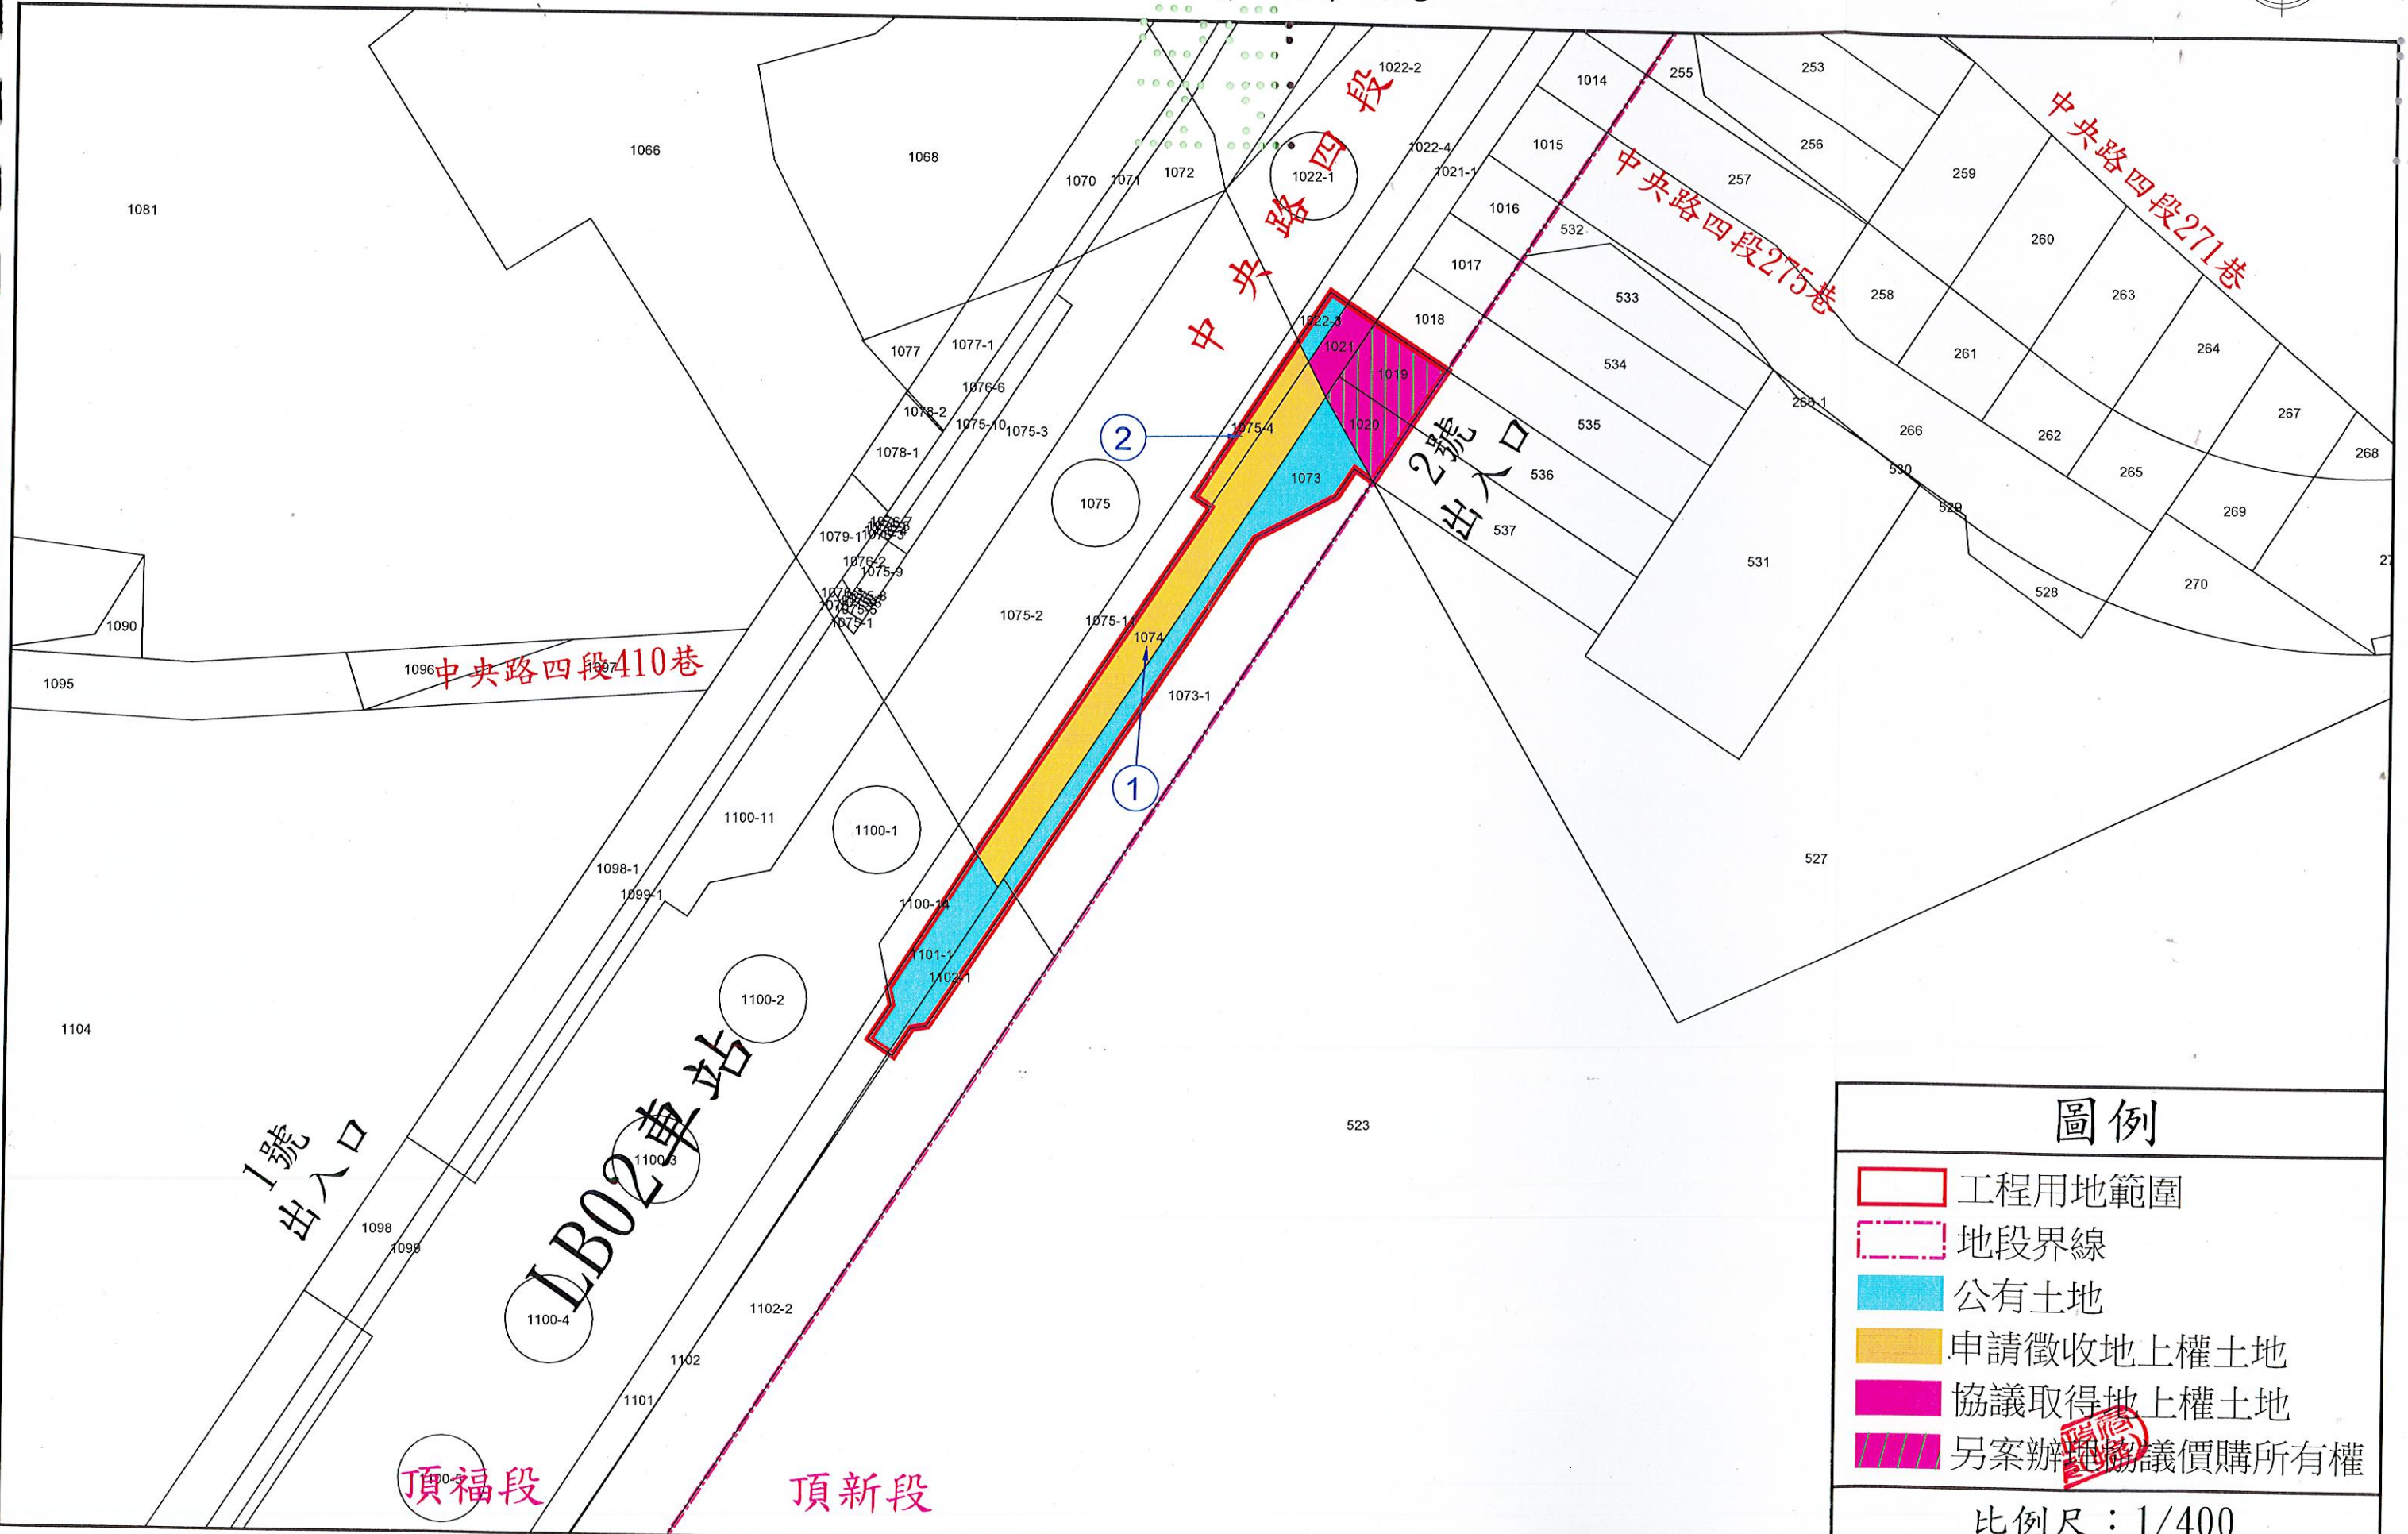


三鶯線捷運系統計畫LB02站2號出入口高架穿越工程 徵收地上權圖說

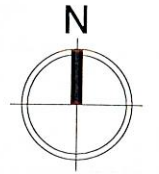

圖例	
	工程用地範圍
	地段界線
	公有土地
	申請徵收地上權土地
	協議取得地上權土地
	另案辦理協議價購所有權
比例尺：1/400	