




徵收土地圖說 (所附圖籍應標示圖例)

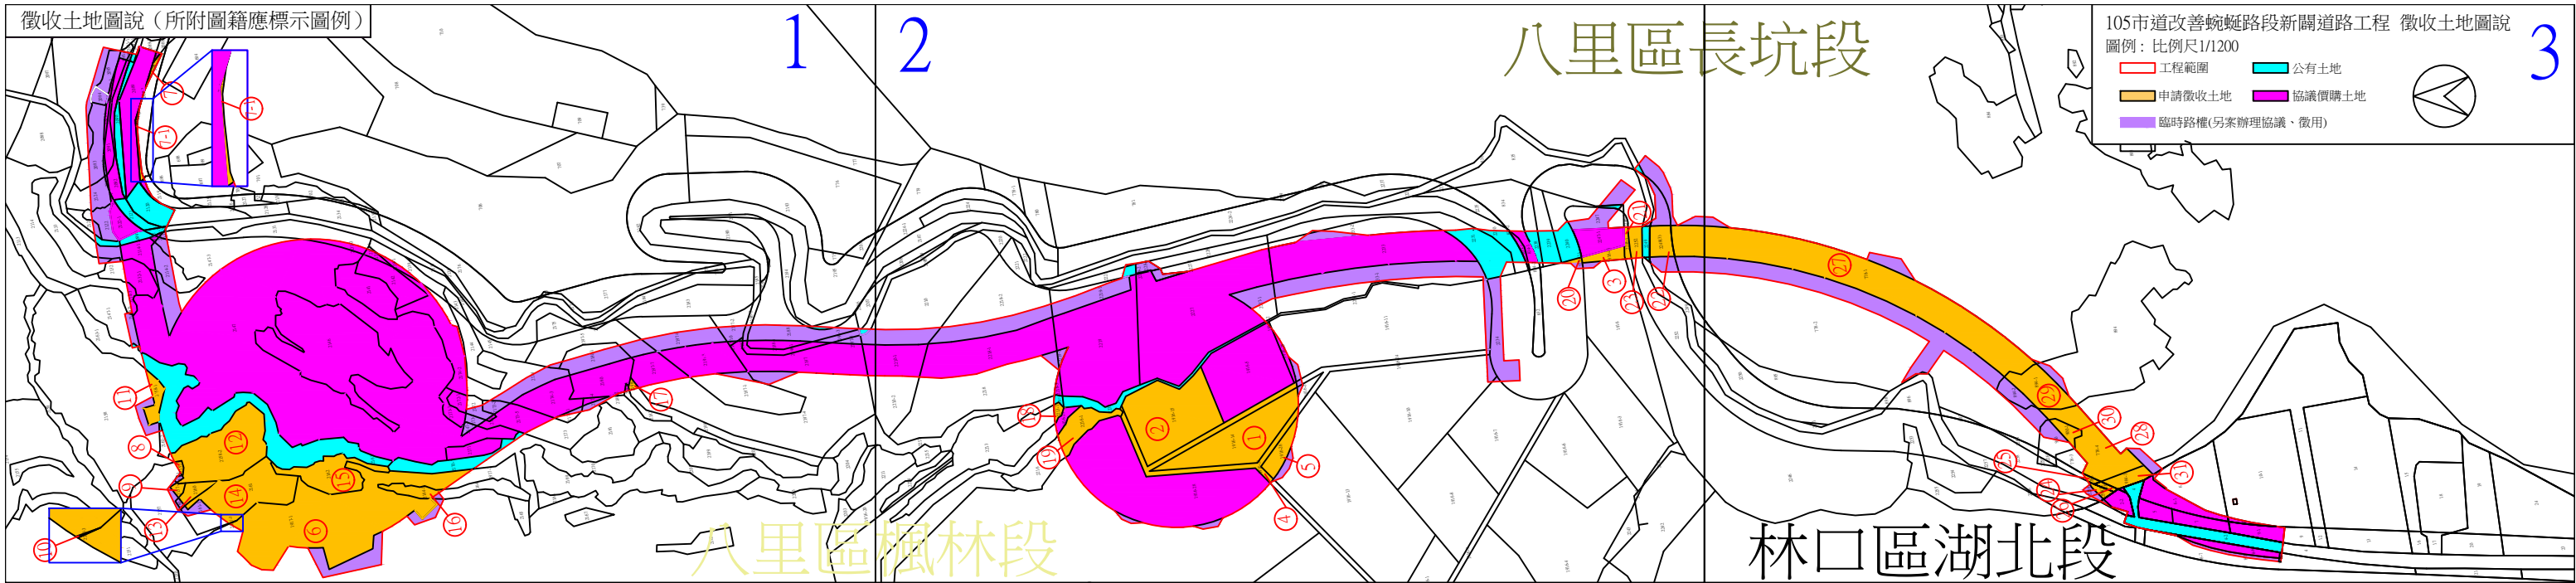

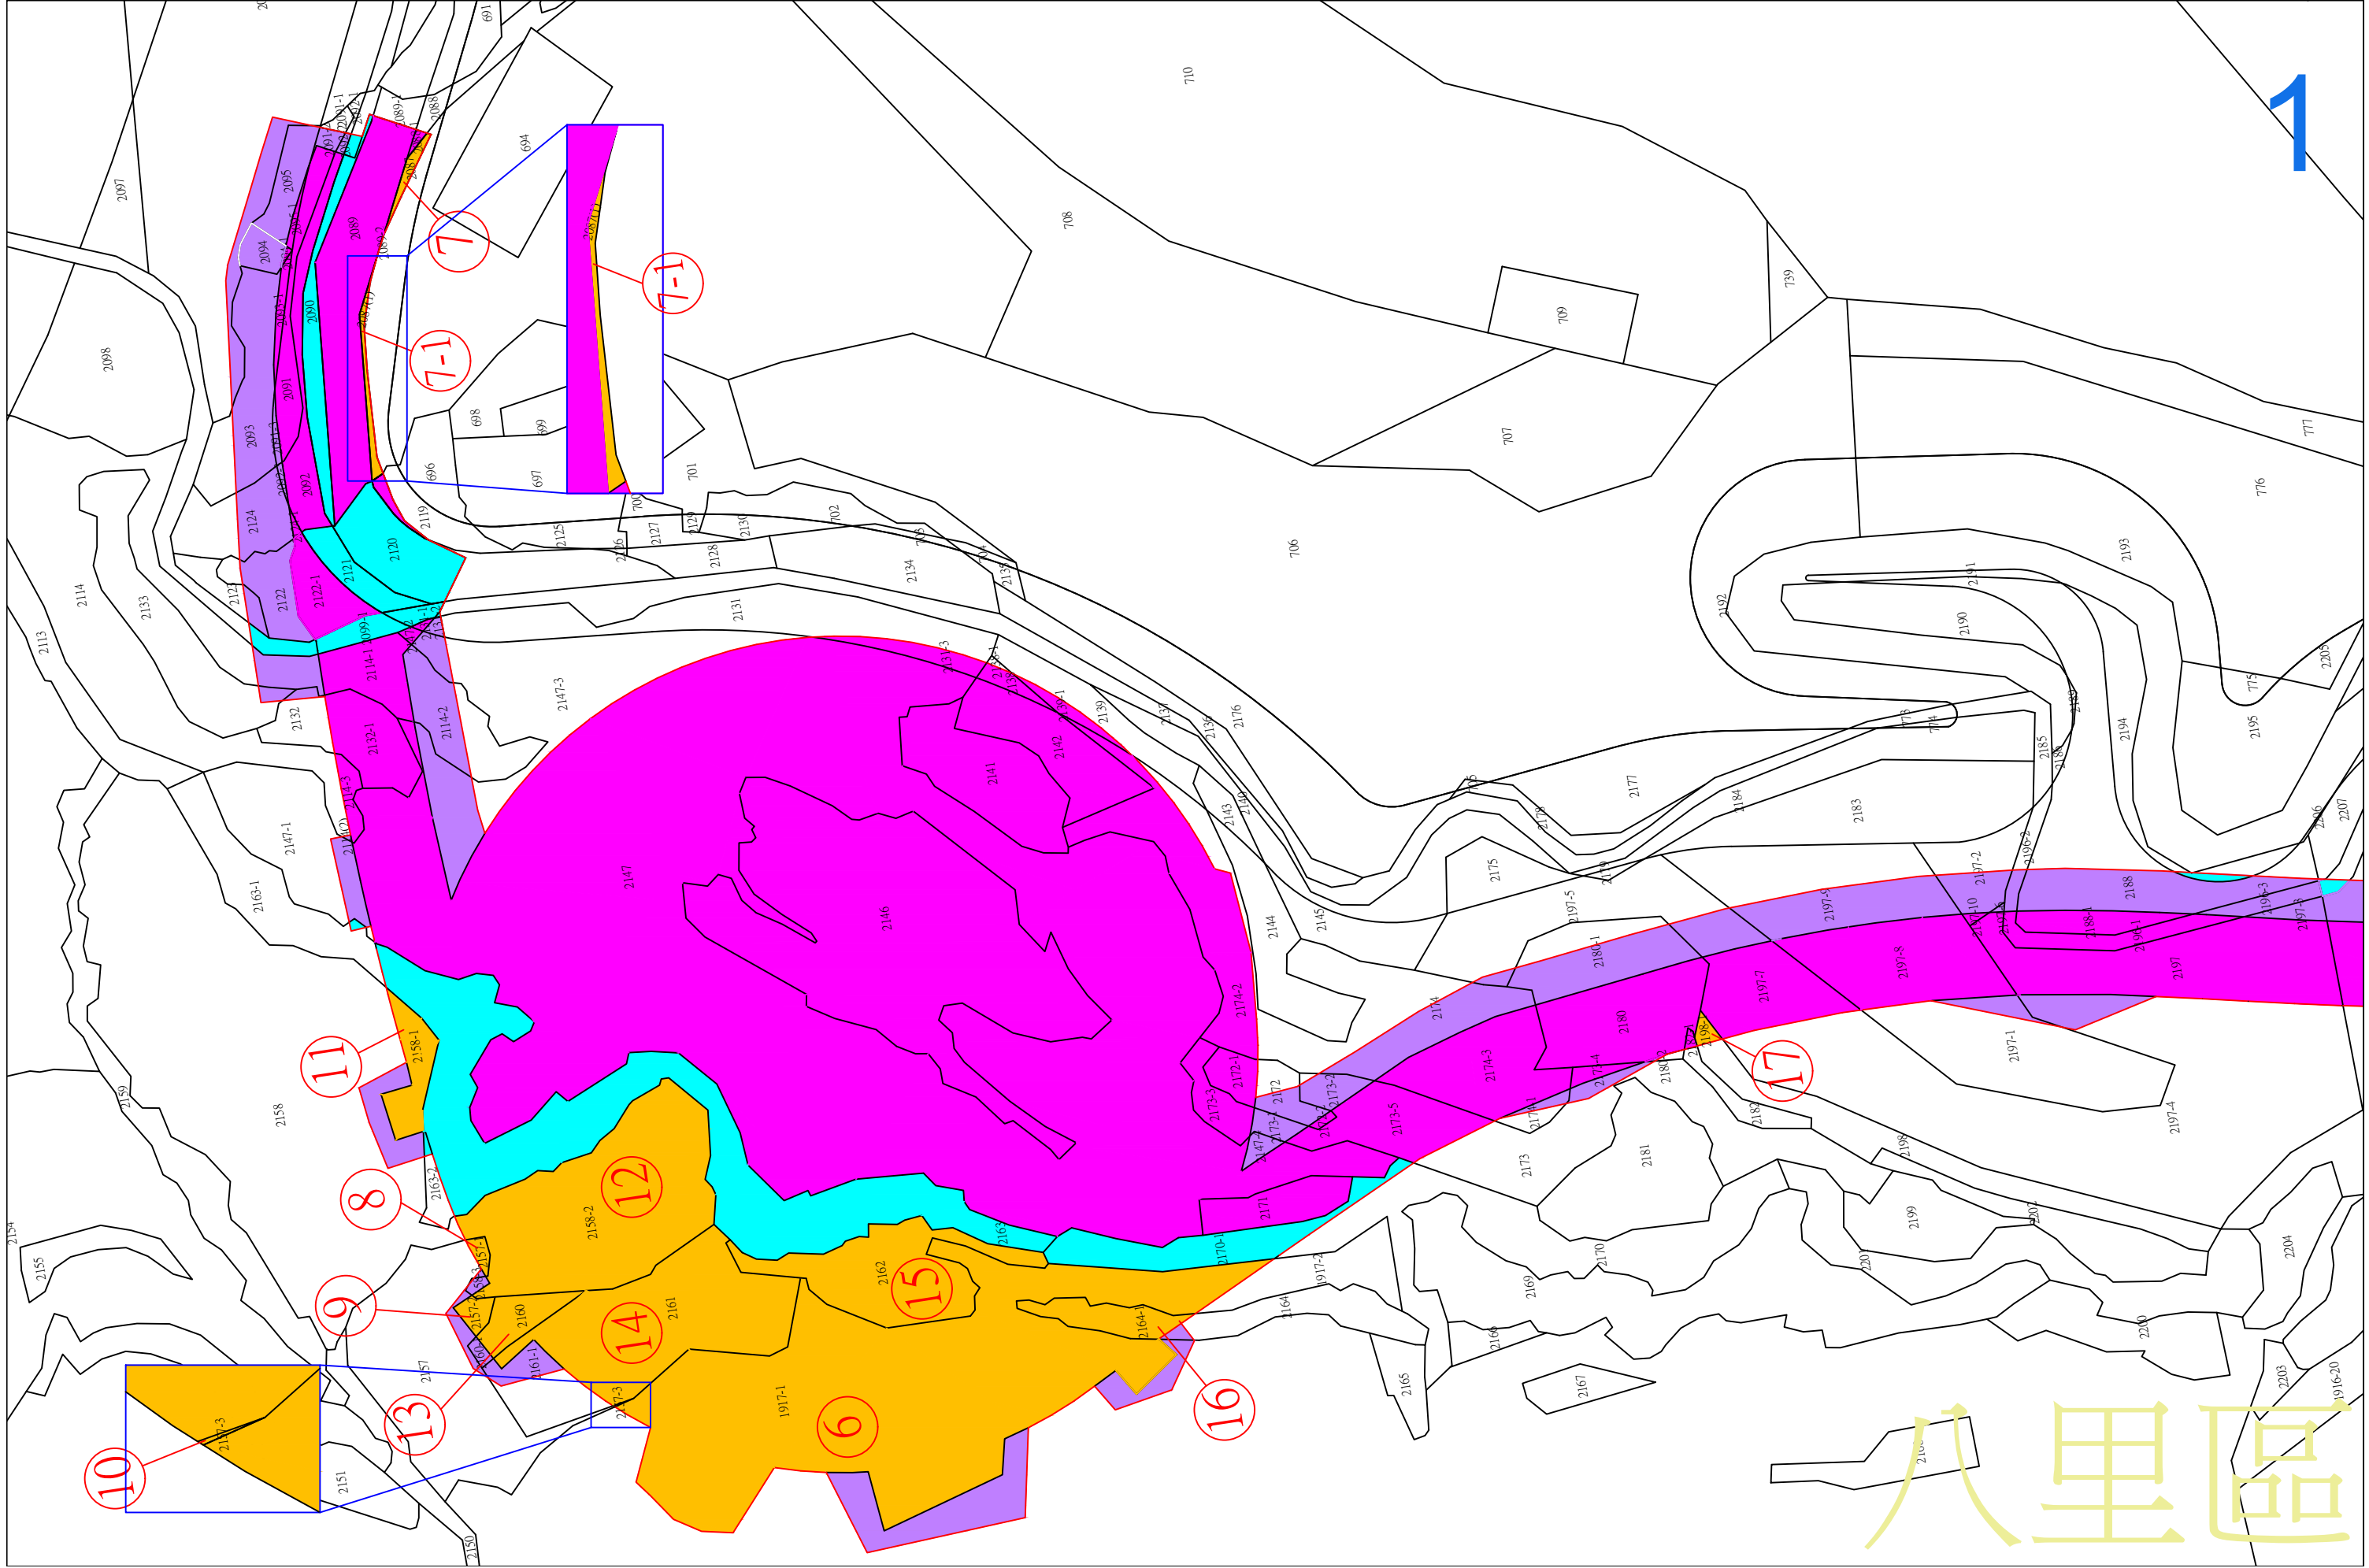

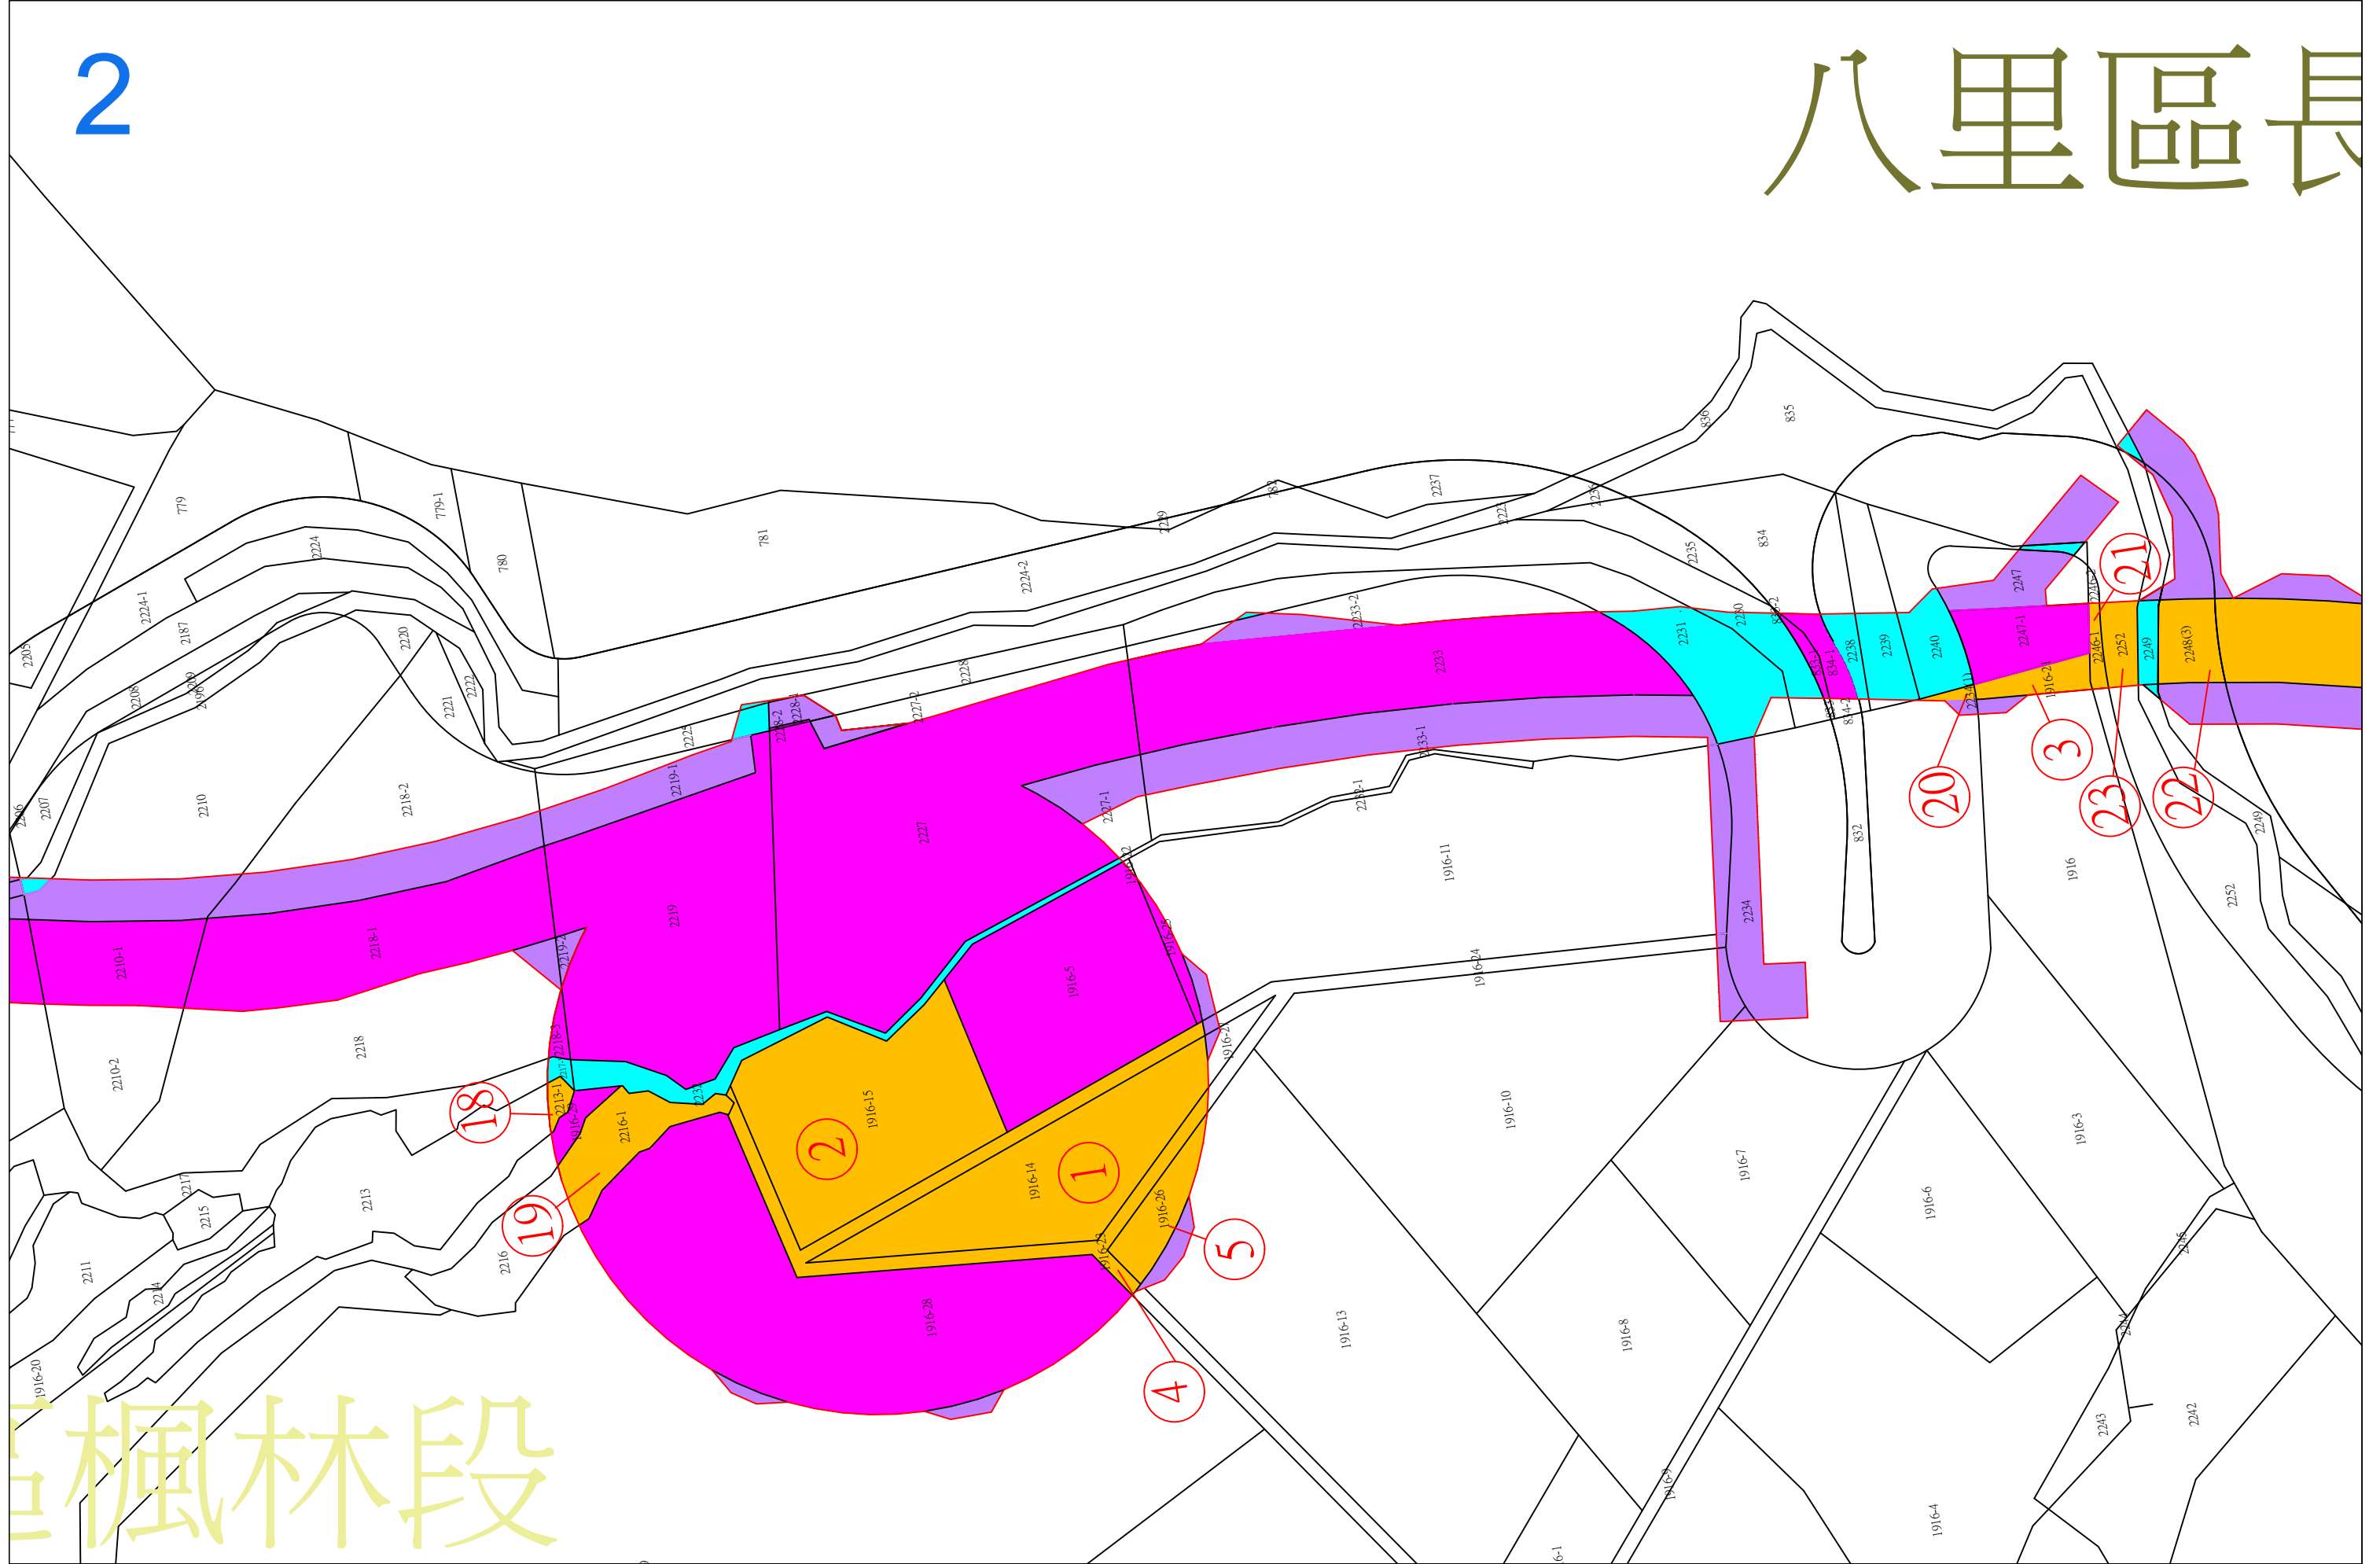



楓林段

長坑段

105市道改善蜿蜒路段新闢道路工程 徵收土地圖說

圖例：比例尺1/1200

- 工程範圍
- 公有土地
- 申請徵收土地
- 協議價購土地
- 臨時路權(另案辦理協議、徵用)

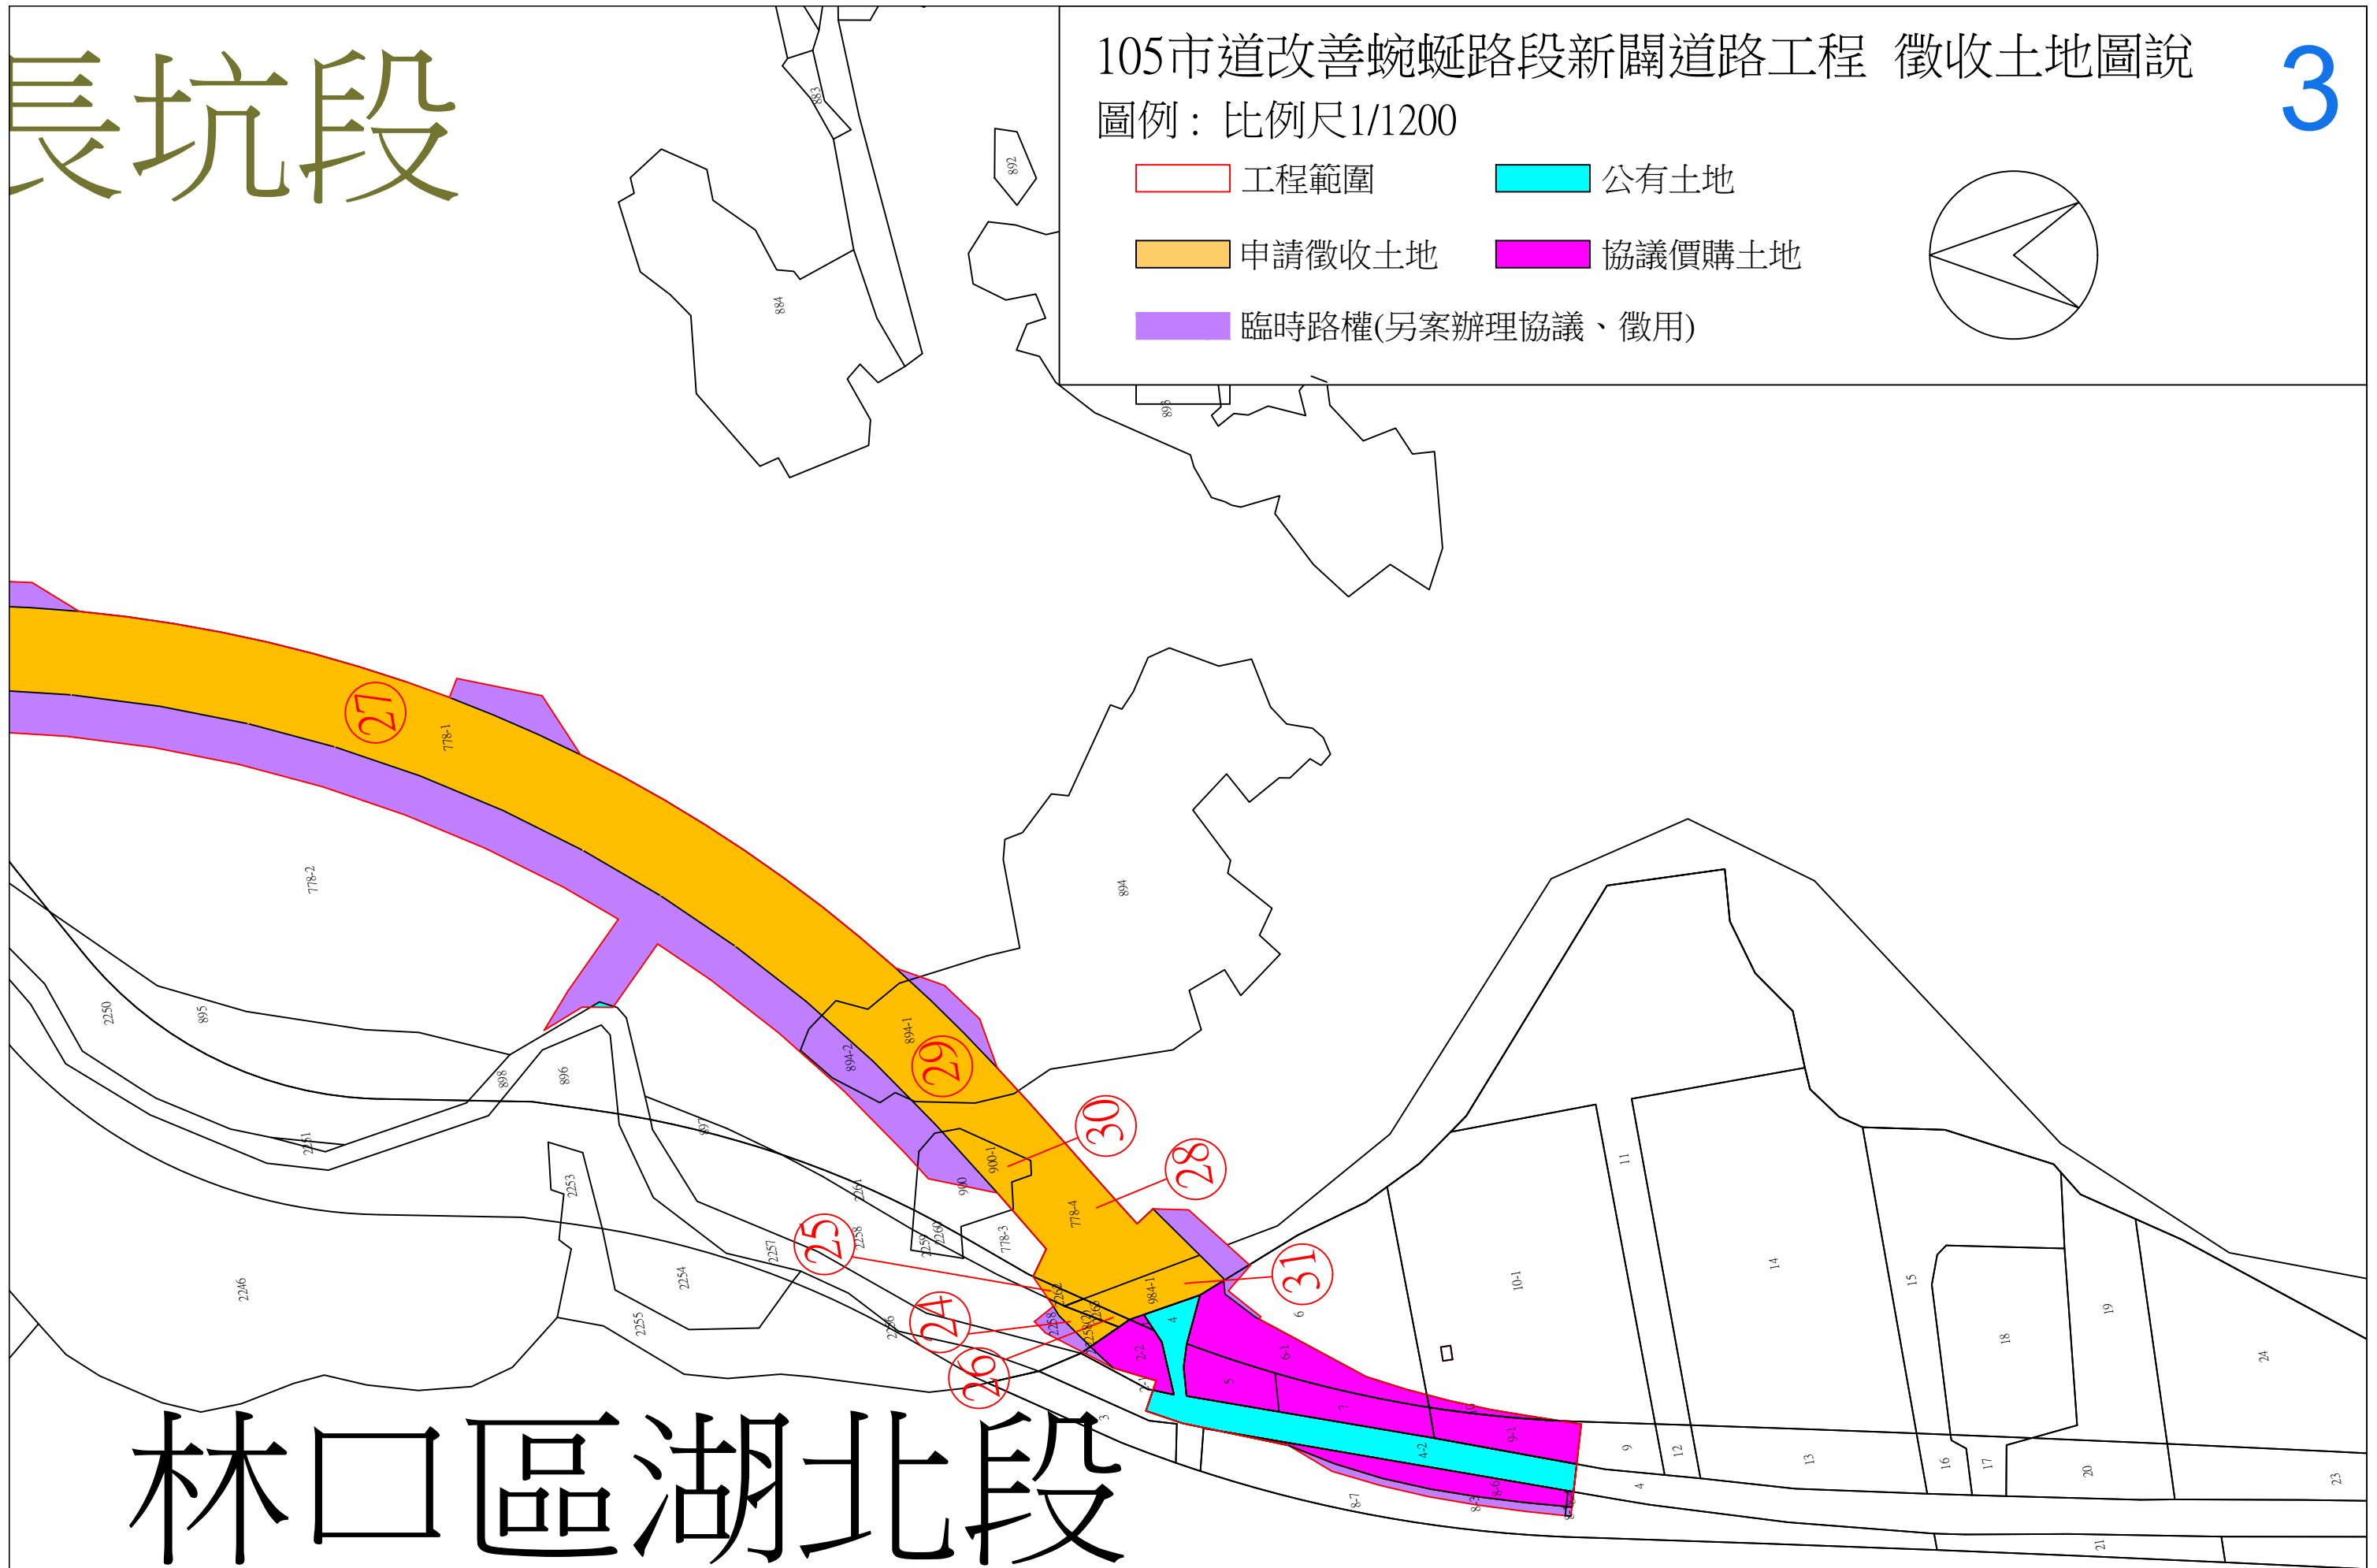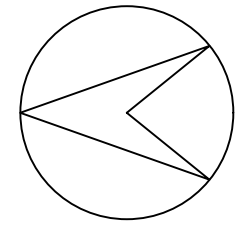

林口區湖北段