


土地使用計畫圖

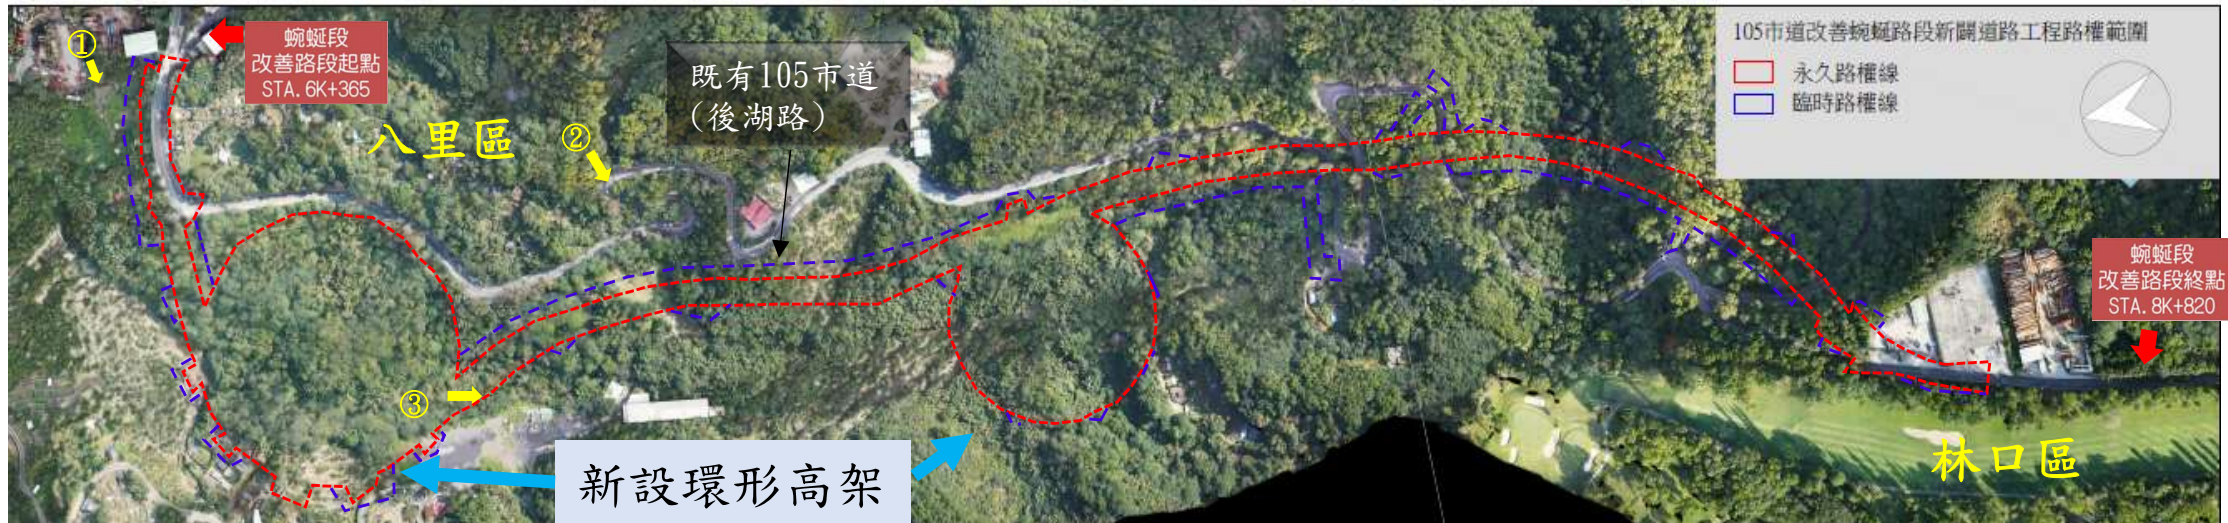

①計畫起點路口(蜿蜒段方向)



②蜿蜒段現況



③計畫範圍現況

圖例：

工程名稱：新北市105市道改善蜿蜒路段新闢道路工程

永久路權：

臨時路權：

路幅長：2.455公里

路幅寬：18~23公尺