


「消防局石碇分隊暨警察局石碇分駐所共構新建工程基地面前計畫道路」  
徵收土地圖說

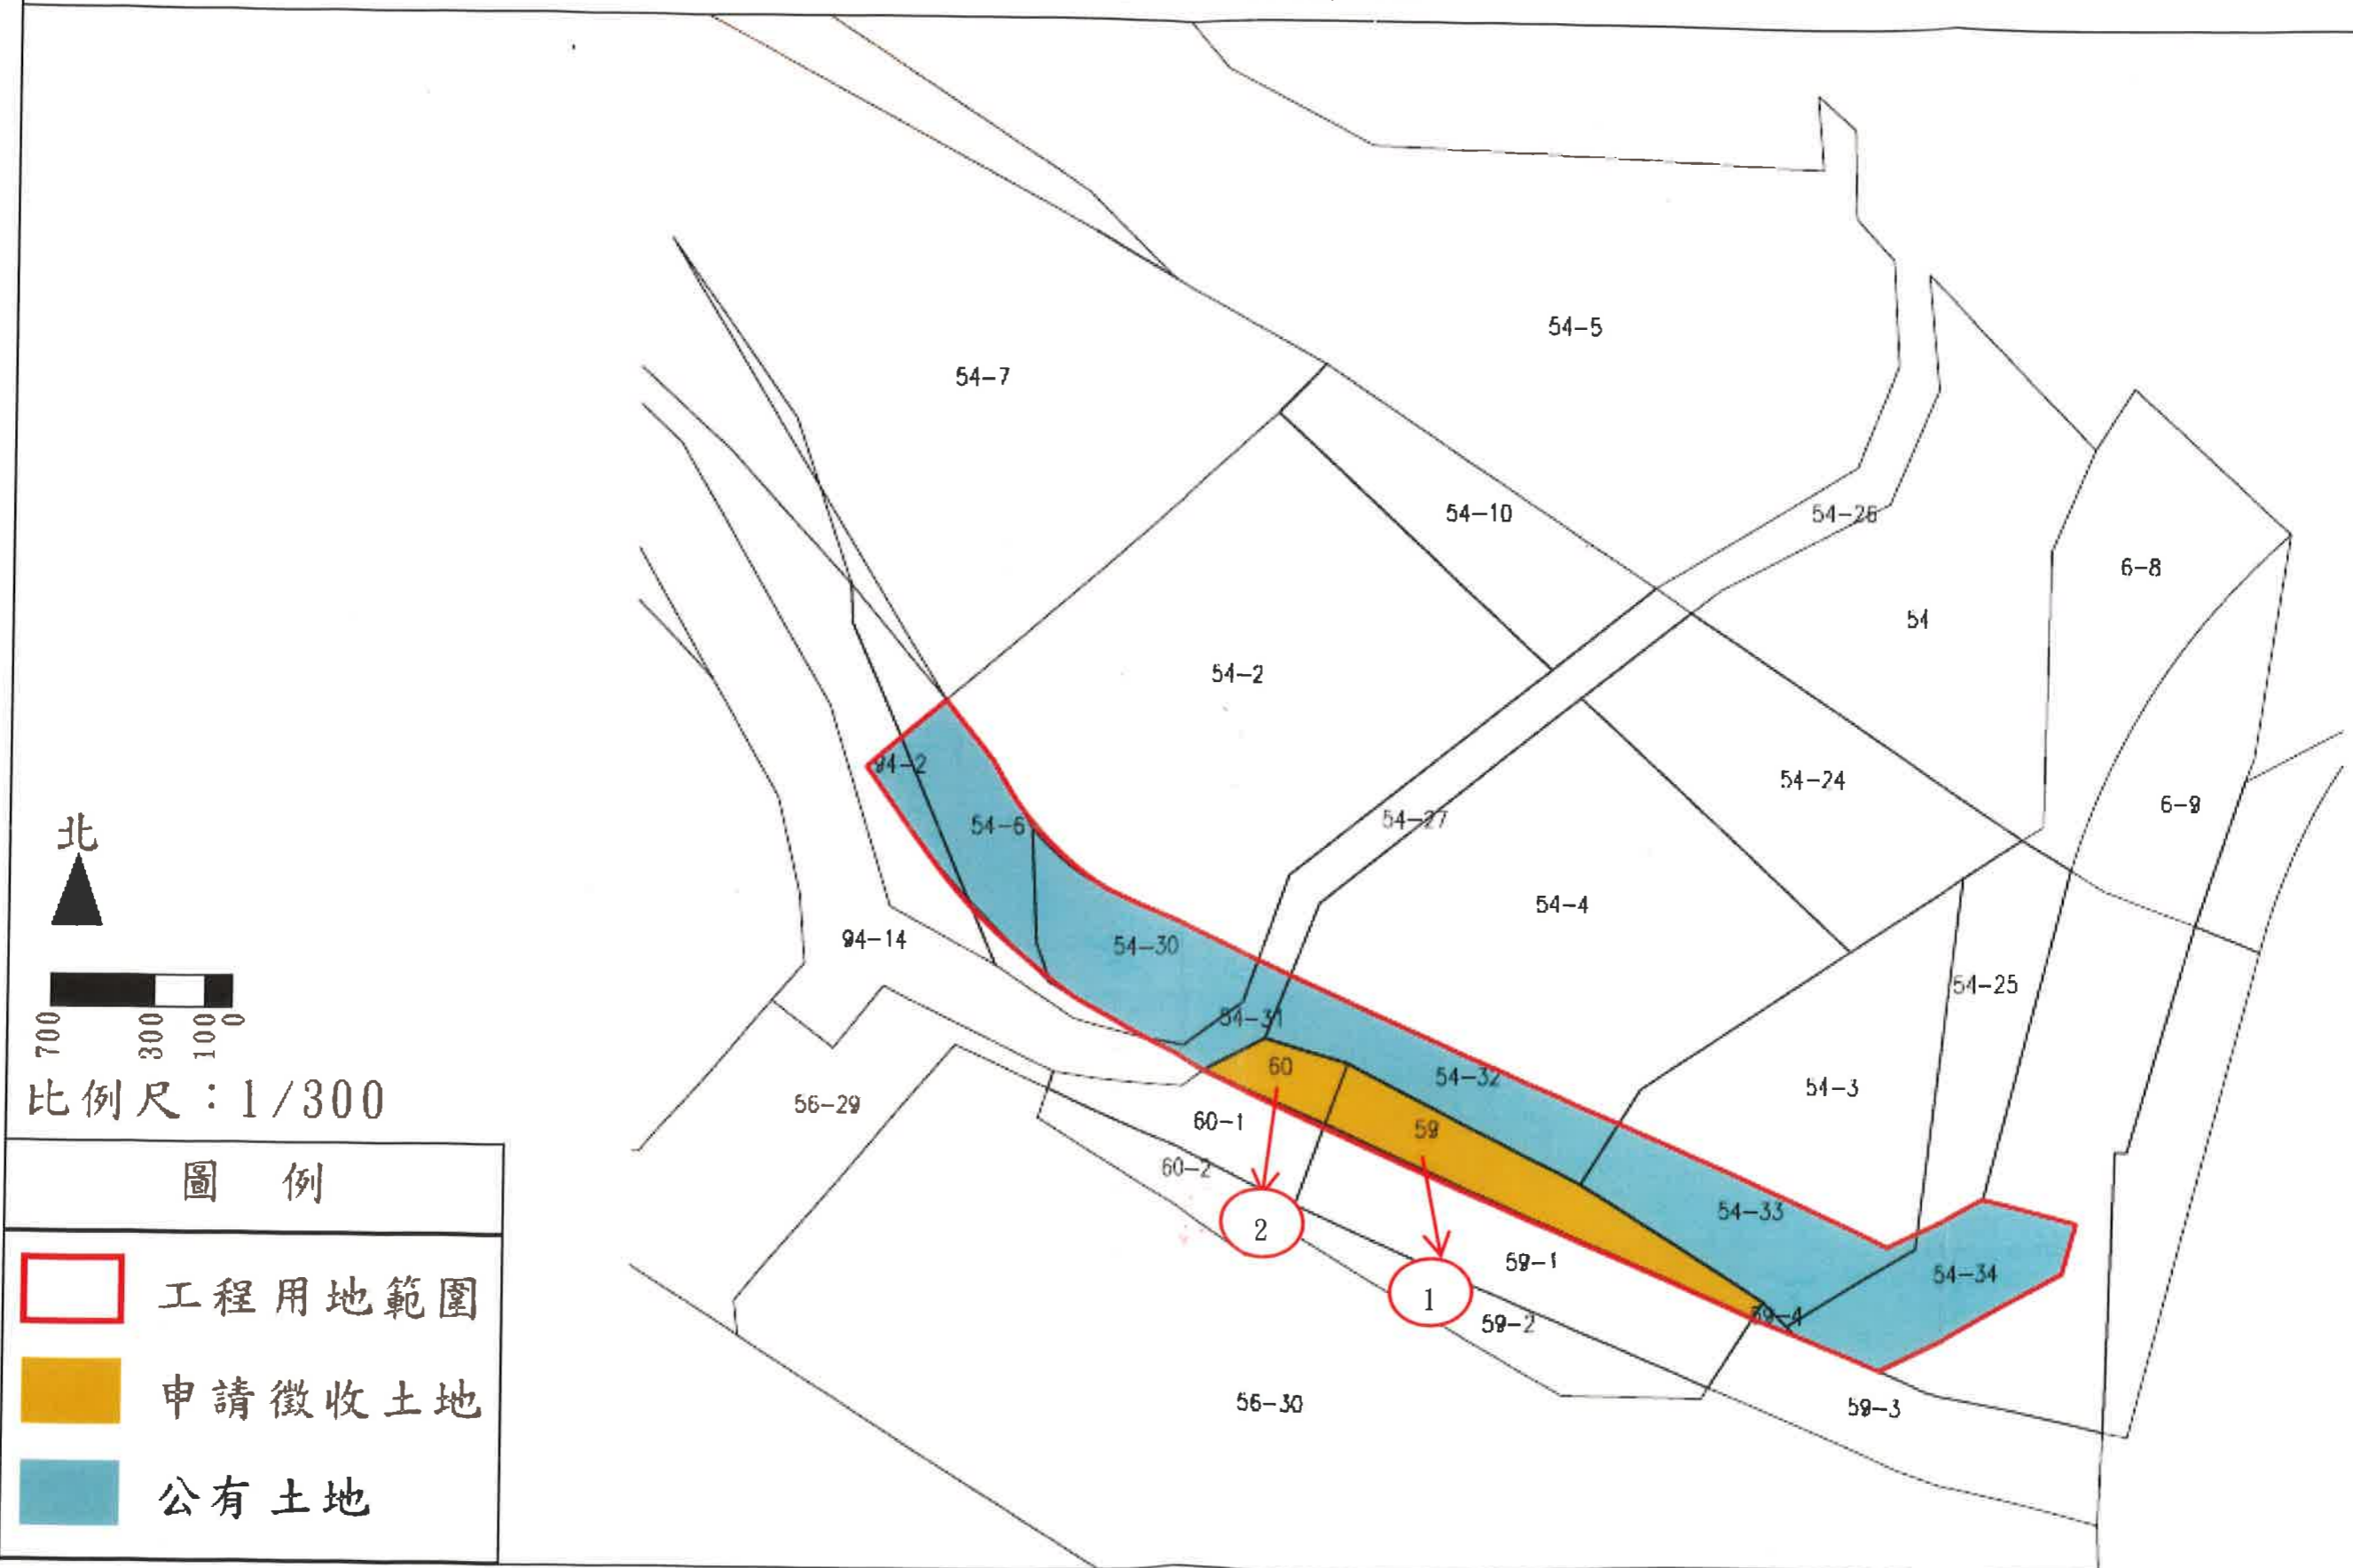

北  
▲  
700 300 100  
比例尺：1/300

圖 例

- 工程用地範圍
- 申請徵收土地
- 公有土地

# 「消防局石碇分隊暨警察局石碇分駐所共構新建工程基地面前計畫道路」 土地使用計畫圖

新北市空間資訊系統共同平台-地圖列印



\* 現有涵窟路寬度不足6米,且有高差及彎道



— 工程範圍

