



# 新北市金山地區市地重劃區 重劃後地價圖C單元

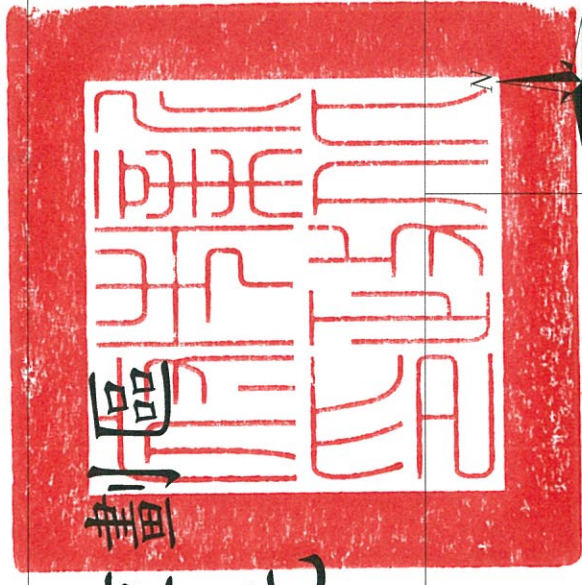

比例尺: 1:1200

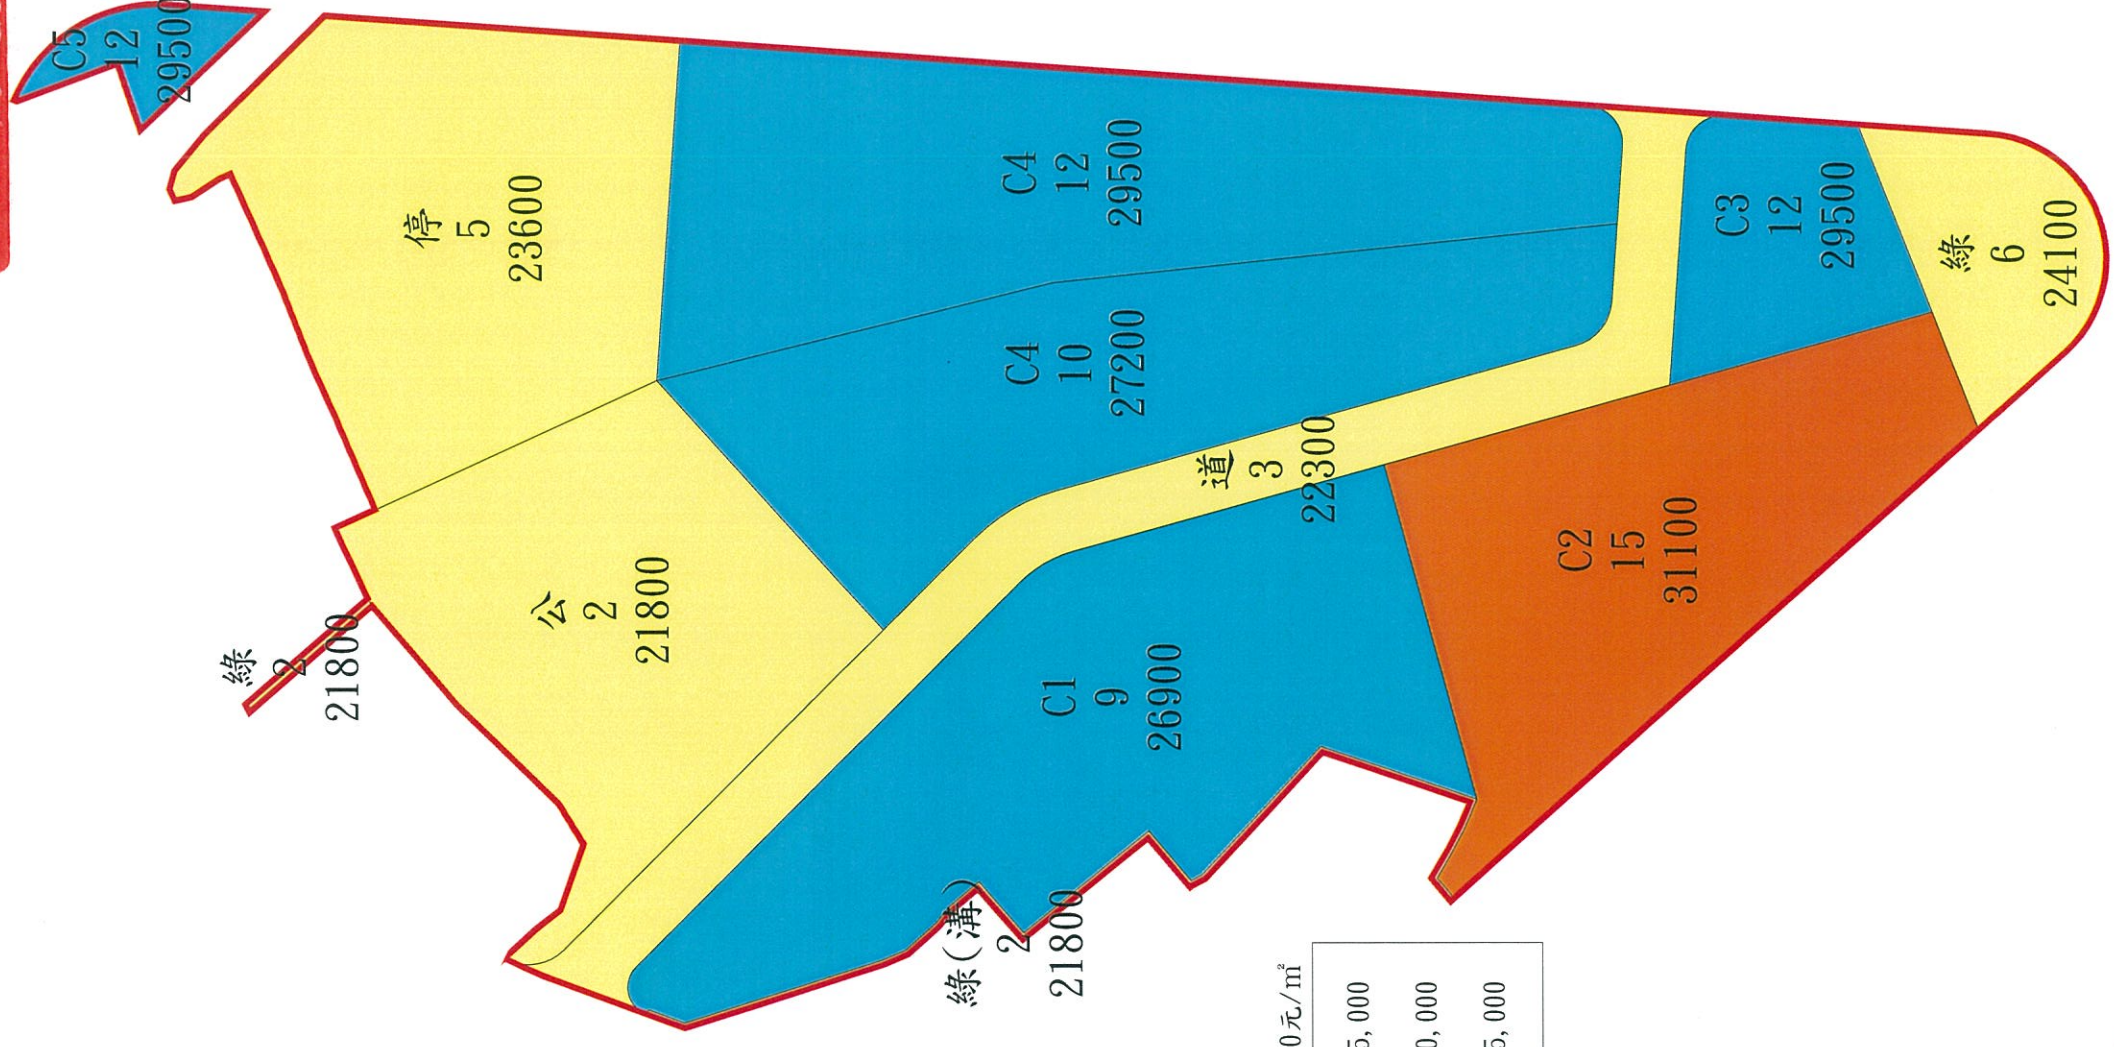

圖例

分配區塊	A1
地價區段	8
重劃後地價	26,000元/m <sup>2</sup>

20,000 to 25,000

25,000 to 30,000

30,000 to 35,000

民國107年6月製