
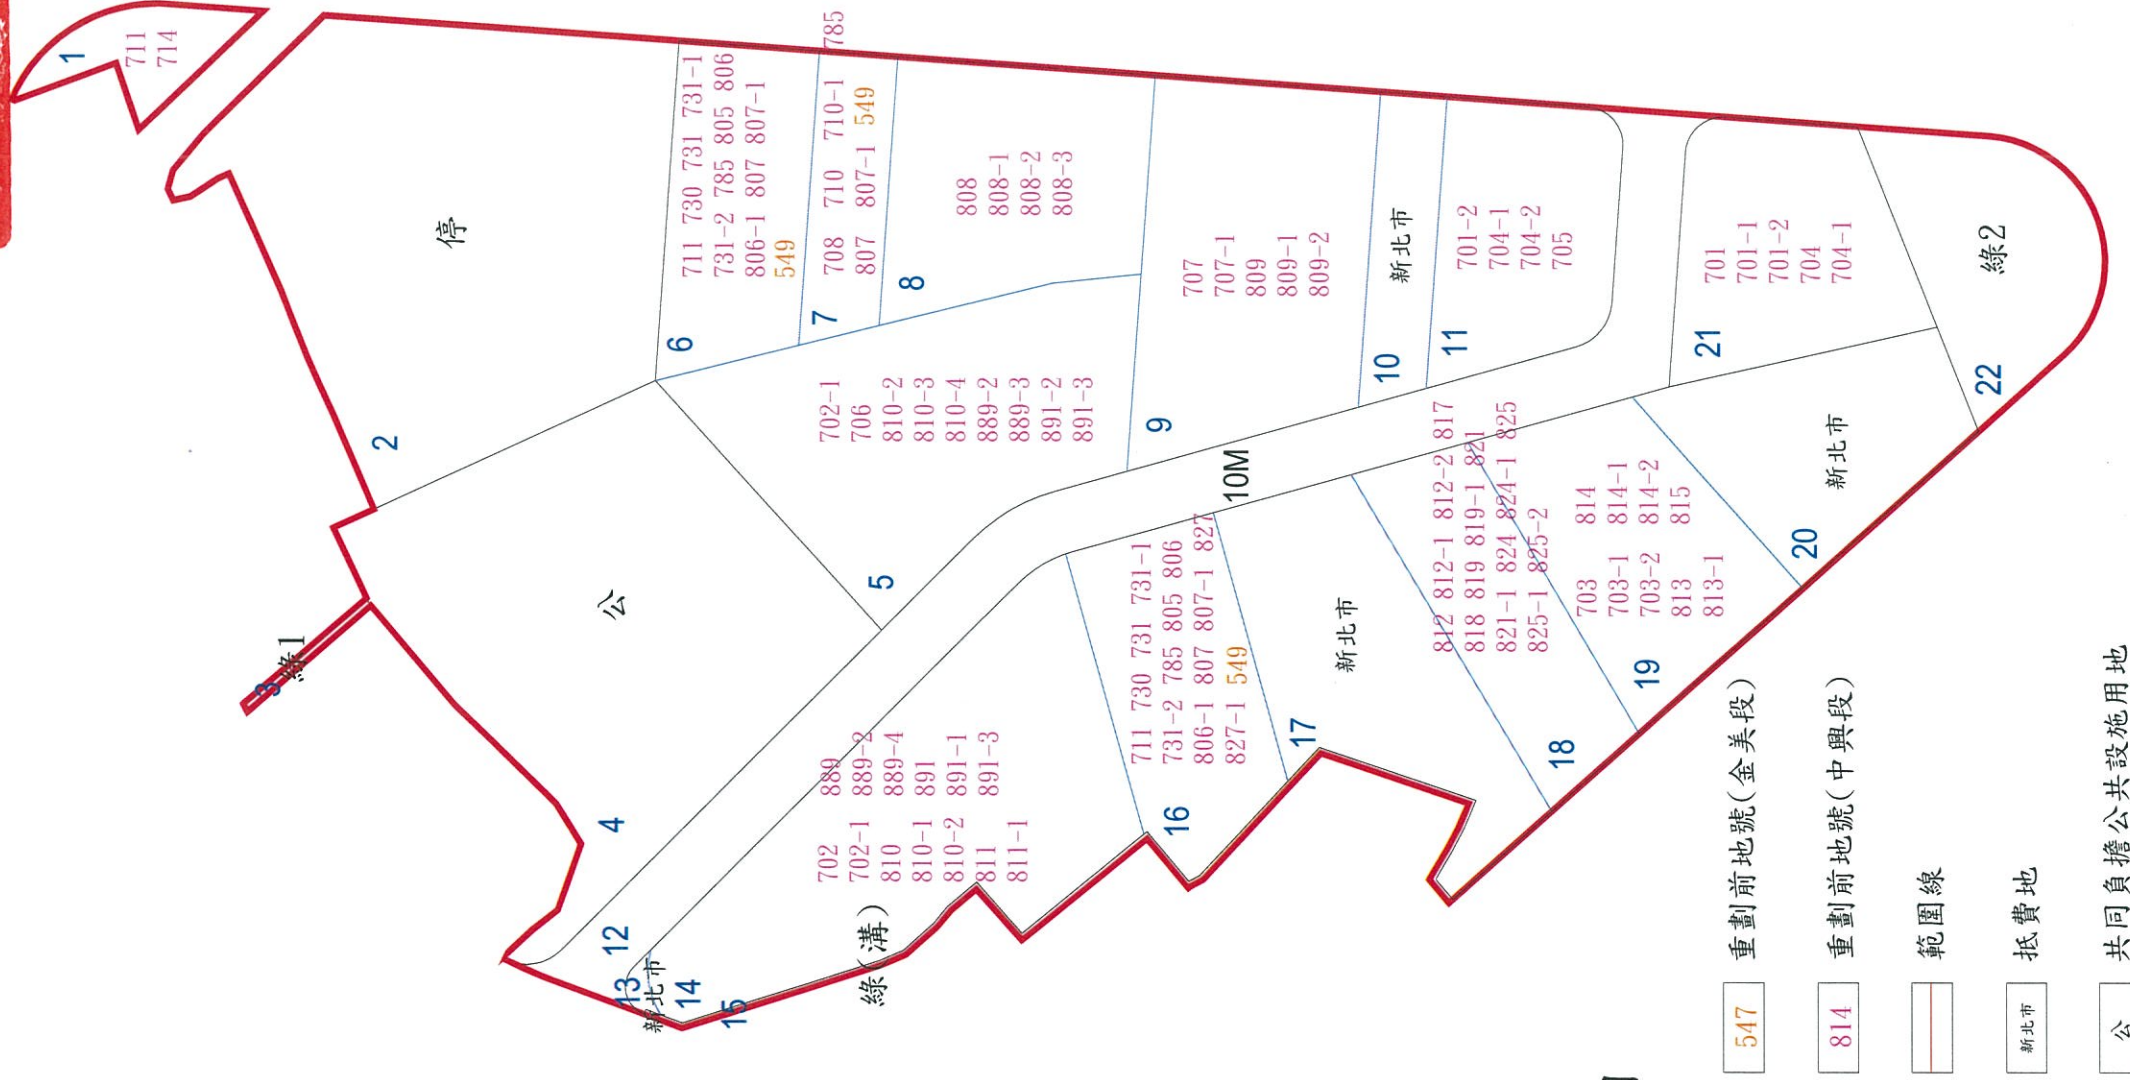


新北市金山地區重劃區 重劃前後地號圖C單元

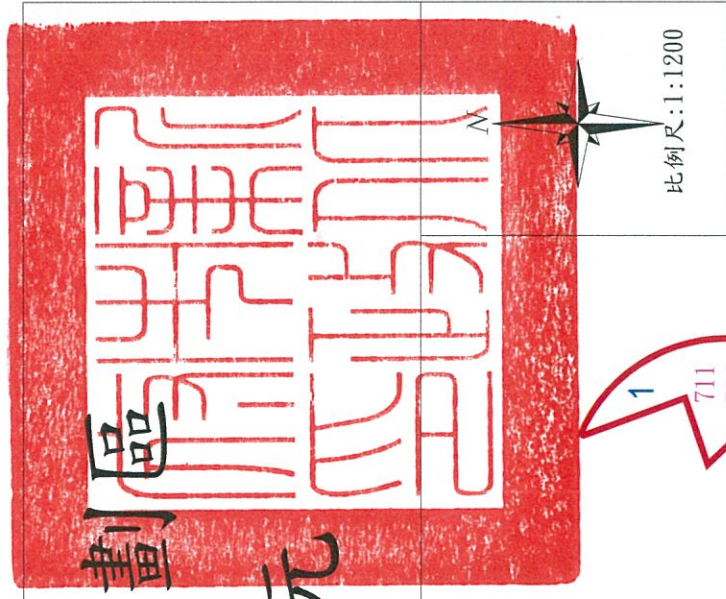

圖例

- 1 金山一段重劃後地號(暫編) 547 重劃前地號(金美段)
- 1 金山二段重劃後地號(暫編) 814 重劃前地號(中興段)
- 1 金山三段重劃後地號(暫編) 範圍線
- 重劃後地籍線 新北市政府 抵費地
- 共同負擔公共設施用地