


新北市板橋江翠北側地區（發展單元F G區）自辦市地重劃區重劃後土地分配圖



F區



G區

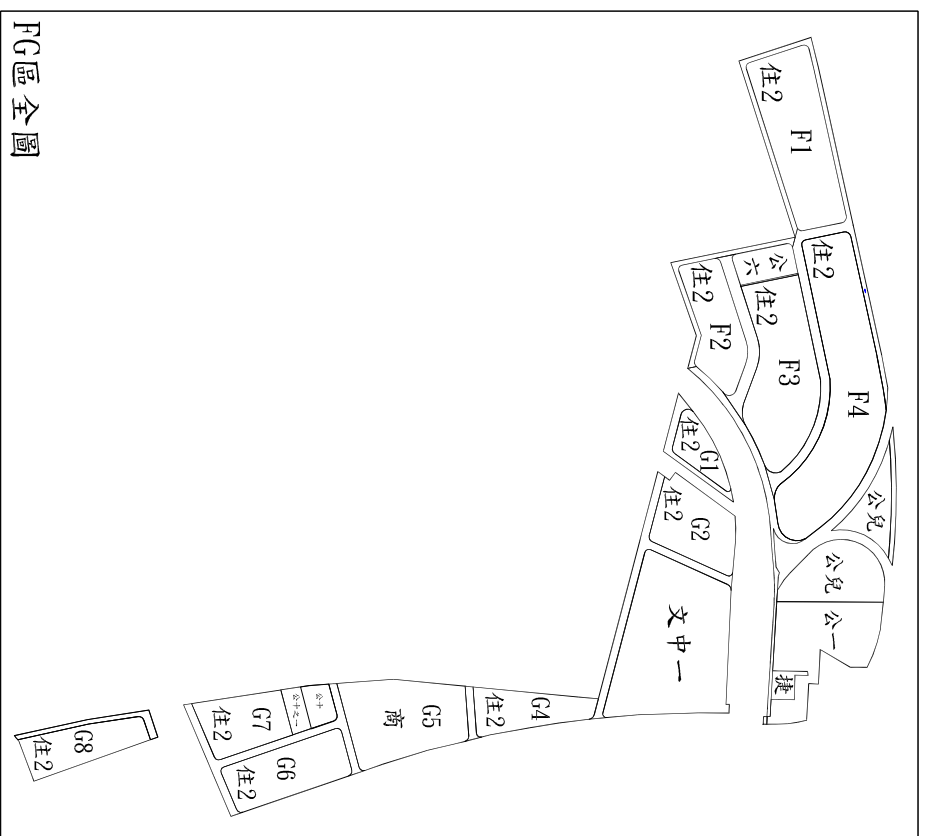

圖例

- 123 F區重劃後地段名：板翠
- 123 G區重劃後地段名：環翠
- 公 公園用地
- 公兒 公園兼兒童遊樂場用地
- 文中 文中用地
- 捷 文捷運用地
- 商 商業區
- 住2 第二種住宅區


Scale : 1 / 2400

FG區全圖

環河西路四段
環河西路四段 799巷

環河西路四段


新北市板橋江翠北側地區（發展單元F G區）自辦市地重劃區 重劃後土地分配圖

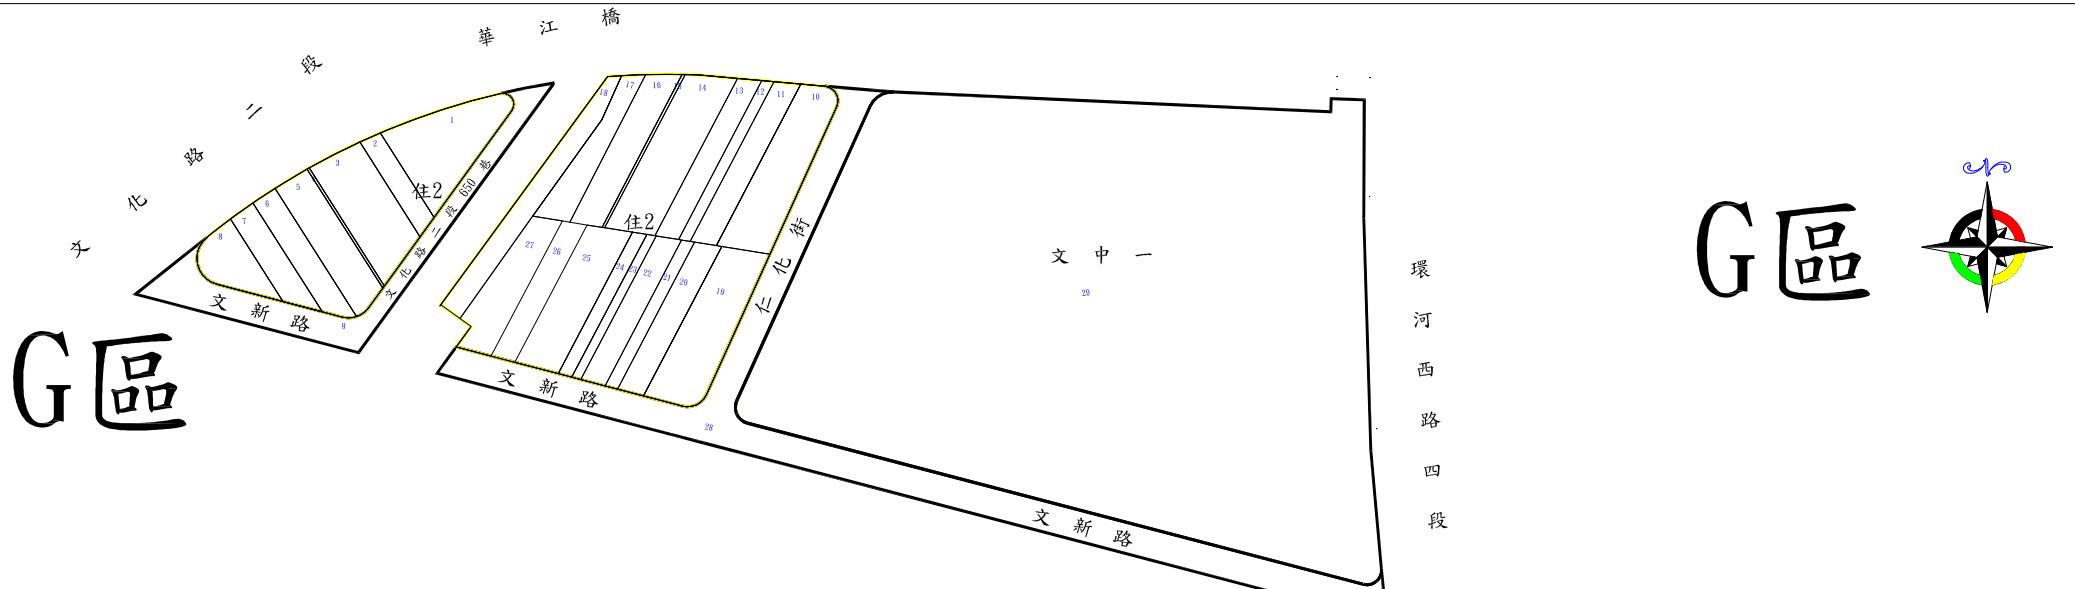

圖例

- 123 F區重劃後地段名：板翠
- 123 G區重劃後地段名：環翠
- 公 公園用地
- 公兒 公園兼兒童遊樂場用地
- 文中 文中用地
- 捷 捷運用地
- 商 商業區
- 住2 第二種住宅區

Scale : 1 / 2500

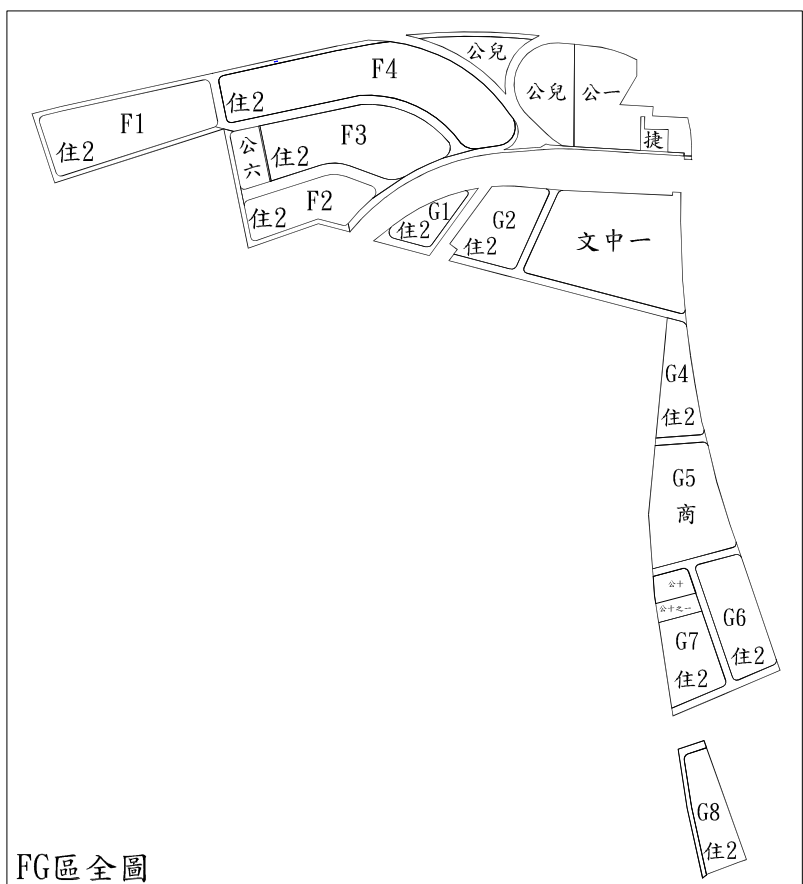

FG區全圖

