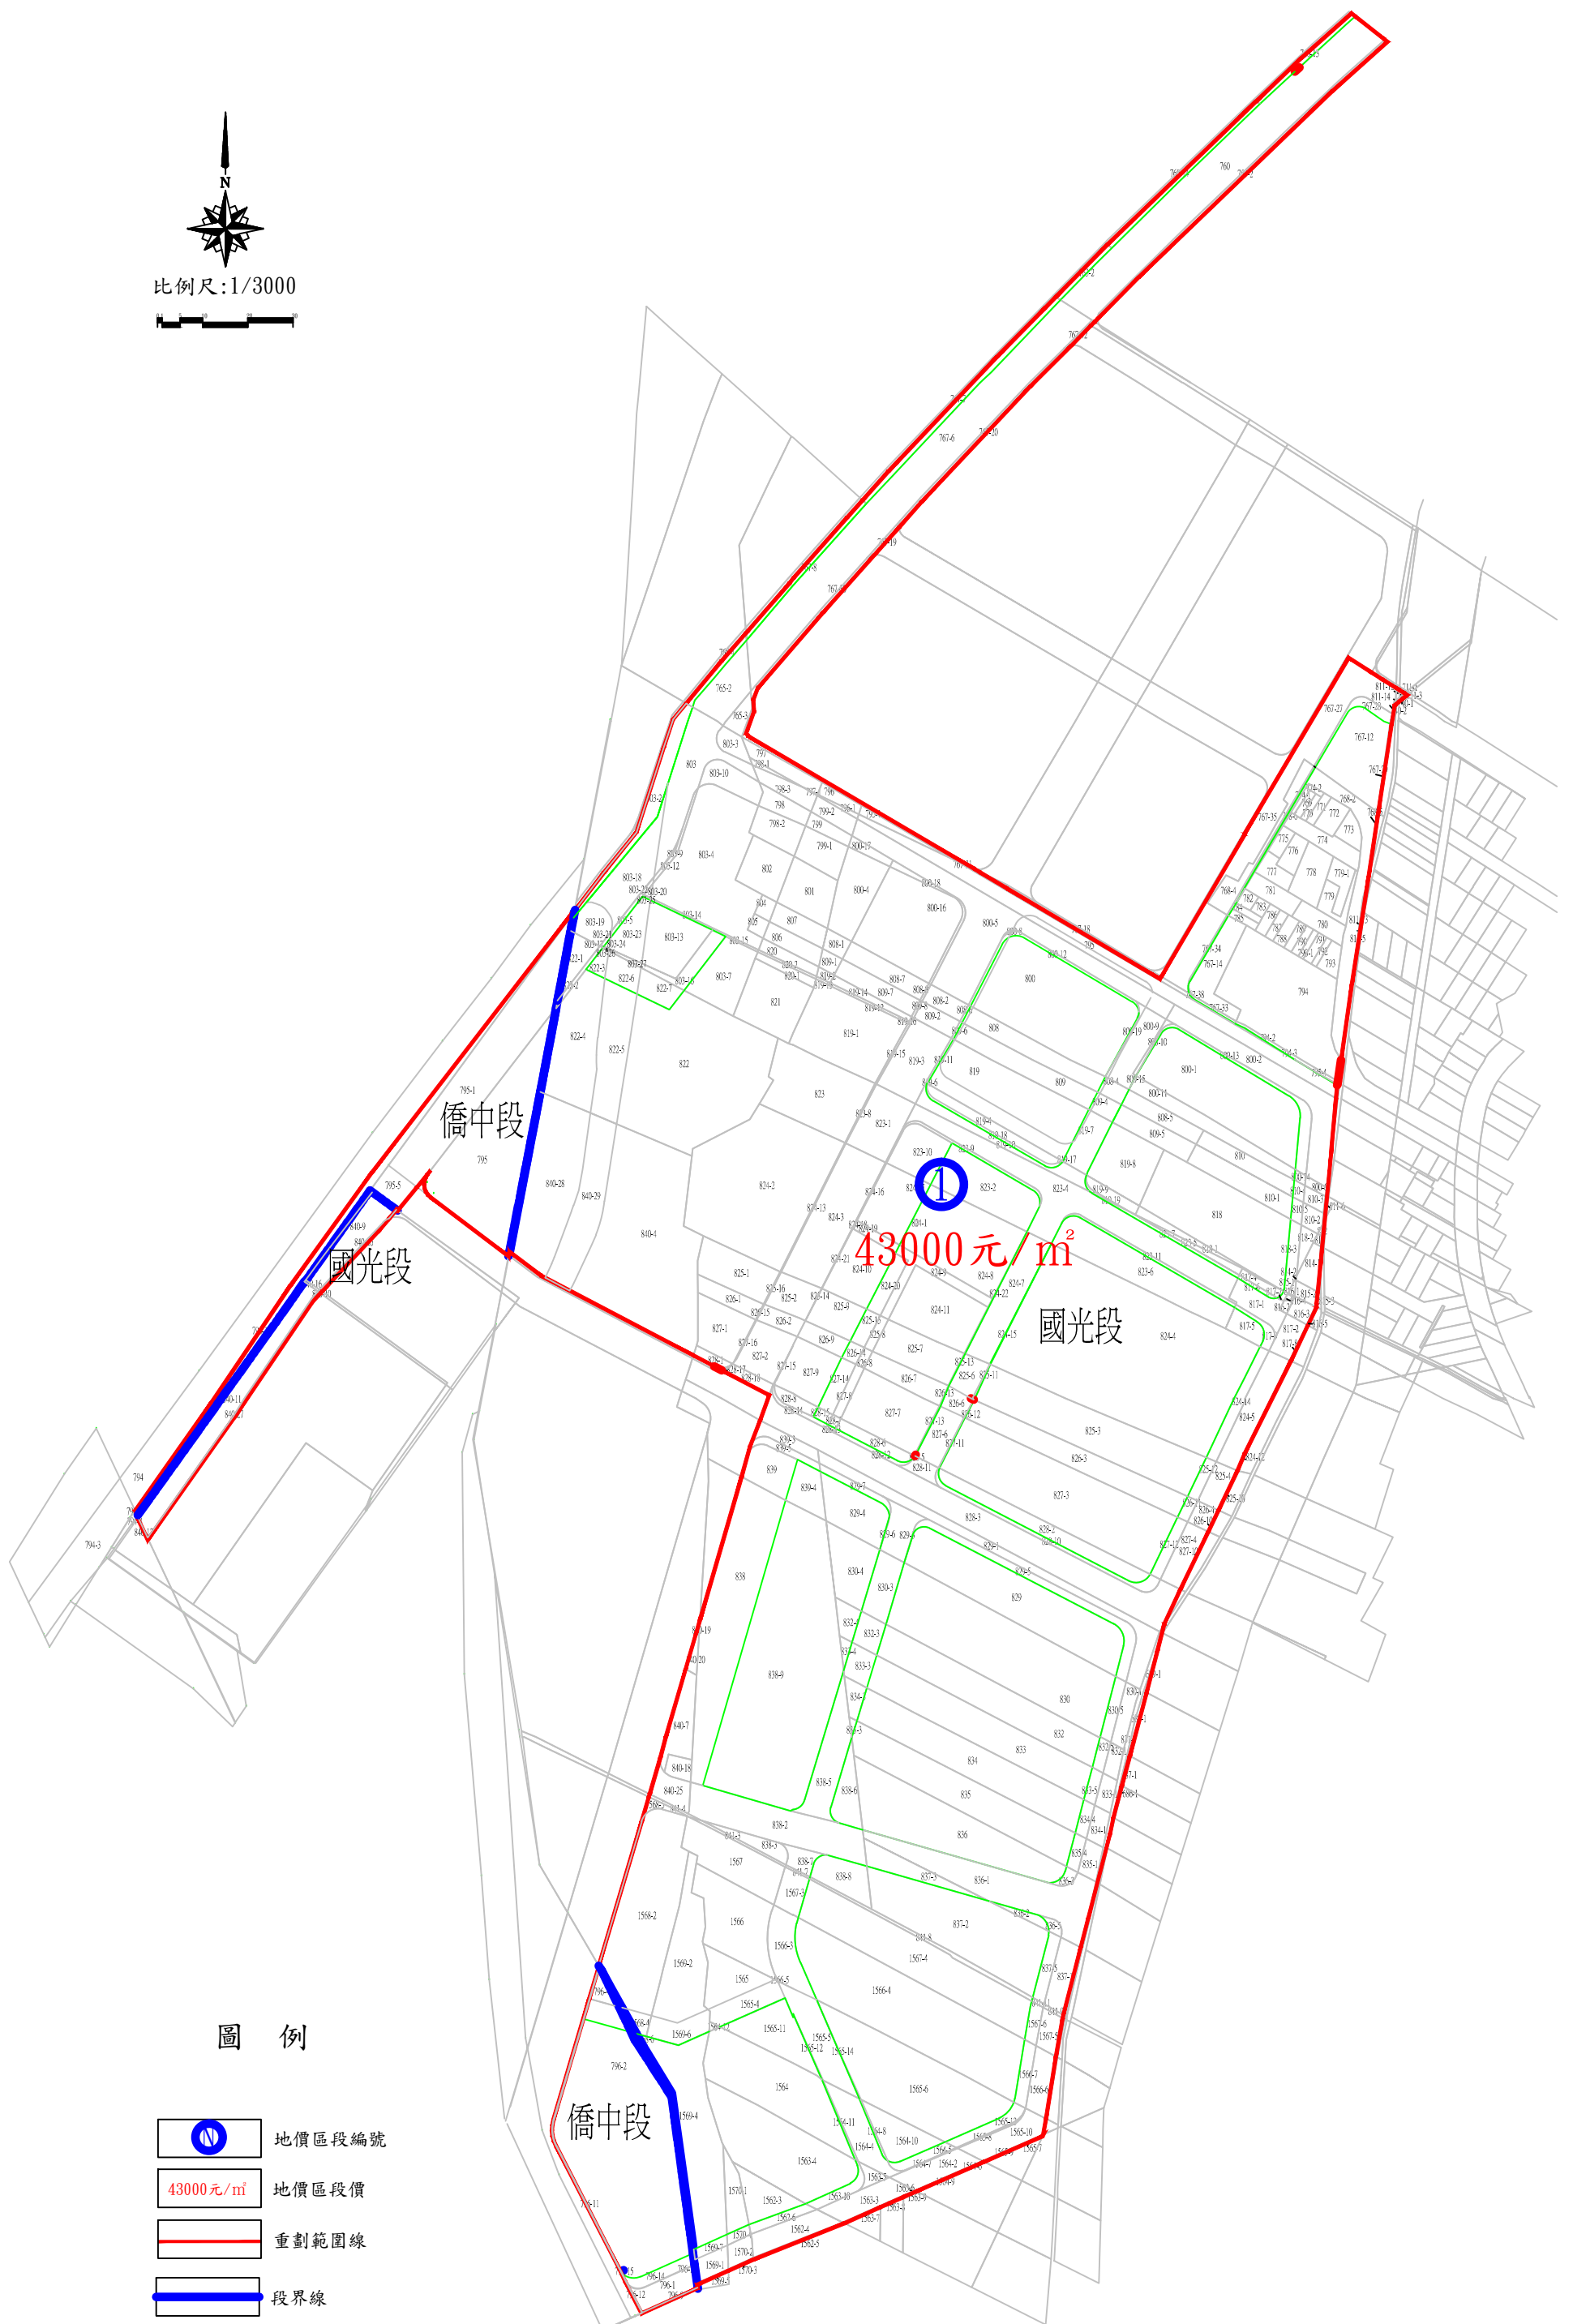
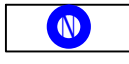

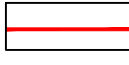
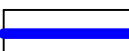




新北市永翠水岸綠能特區（發展單元AB區）自辦市地重劃區重劃前地價評議圖



圖例

-  地價區段編號
-  地價區段價
-  重劃範圍線
-  段界線

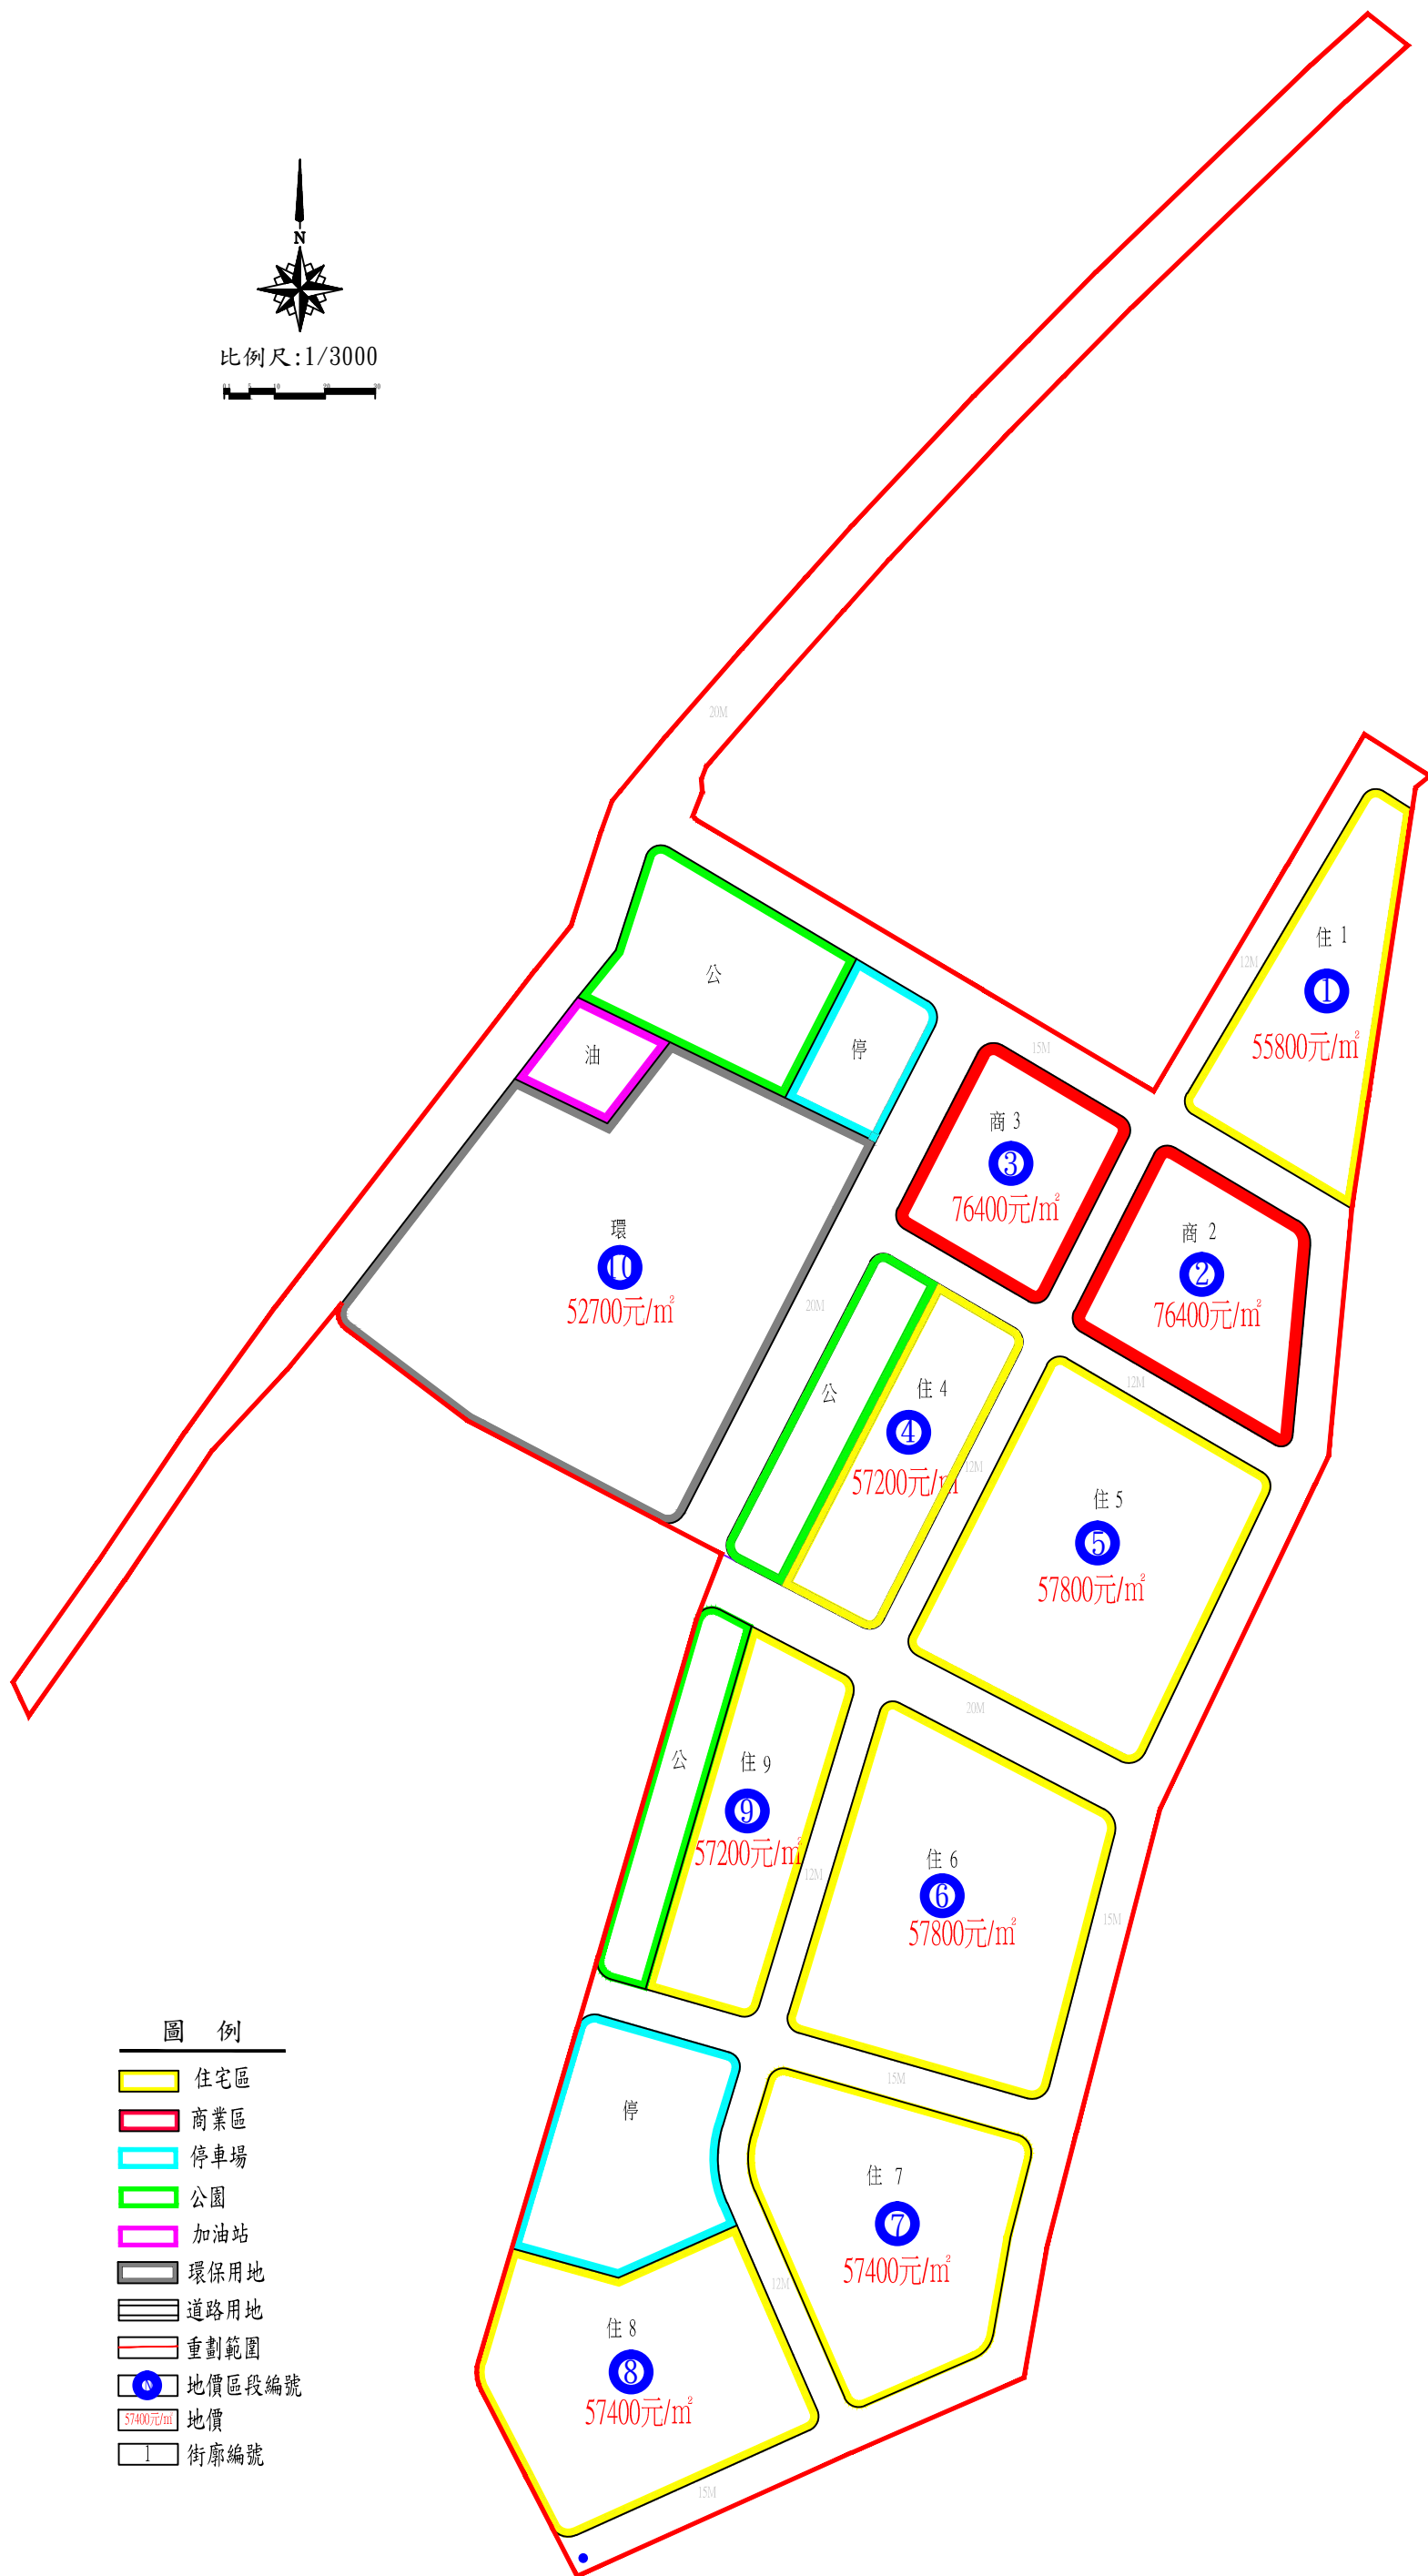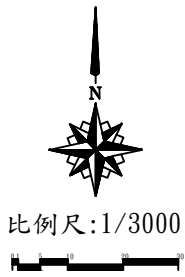新北市永翠水岸綠能特區（發展單元AB區）自辦市地重劃區重劃後地價評議圖



- 圖 例
- 住宅區
 - 商業區
 - 停車場
 - 公園
 - 加油站
 - 環保用地
 - 道路用地
 - 重劃範圍
 - 地價區段編號
 - 57400元/m² 地價
 - 街廓編號